


Plan Urbanistic zonal

DEZVOLTARE ZONA LOCUINTE COLECTIVE IN REGIM DE INALTIME S/D+P+3E


Ghiroda, C.F. 406868, CF 406869
= INCADRARE IN ZONA P.U.G. GHIRODA =

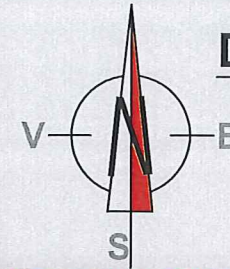

REGLEMENTARI URBANISTICE - ZONIFICARE -

LEGENDA

- LIMITE -**
 - LIMITA TERITORIULUI ADMINISTRATIV AL UNITATII TERRITORIALE DE VAZ
 - LIMITA INTRAVILAN EXISTENT / PROPUSE
 - LIMITA ZONEI CENTRALE
- ZONIFICARE FUNCTIONALA -**
 - ZONA PENTRU LOCUINTE SI FUNCTIUNI COMPLEMENTARE
 - ZONA INSTITUTII PUBLICE SI SERVICII
 - ZONA UNITATI INDUSTRIALE / DEPOZITARE
 - ZONA UNITATI AGRICOLE
 - SPATII PLANTATE, AGREMENT, SPORT
 - TERENURI AGRICOLE IN INTRAVILAN
 - ZONA GOSPODARIE COMUNALA, CIMITIRE
 - ZONA CONSTRUCTII AFERENTE LUCRARILOR TEHNICO - EDILITARE
 - ZONA CU DESTINATIE SPECIALA
 - ZONA CAI DE COMUNICATIE RUTIERA SI AMENAJARI AFERENTE
 - ZONA CAI DE COMUNICATIE FERROVIARA SI AMENAJARI AFERENTE
 - ZONA CAI DE COMUNICATIE AERIANA SI AMENAJARI AFERENTE
 - APE
 - PADURI
- ZONE DE PROTECTIE / INTERDICTII -**
 - ZONA DE PROTECTIE FATA DE OBIECTIVELE CU VALOARE DE PATRIMONIU
 - ZONE PROTEJATE PE BAZANORMELOR SANITARE (SURSELE DE APA, STATII DE TRATARE, INMAGAZINARI, STATII DE EPURARE APE UZATE, PLATFORME DE DEPOZITARE DESEURI, CIMITIRE)
 - ZONE PROTEJATE FATA DE CONSTRUCTII SI CULOARE TEHNICE
 - INTERDICTIE TEMPORARA DE CONSTRUIRE
 - INTERDICTIE DEFINITIVA DE CONSTRUIRE
- DRUMURI -**
 - DRUMURI NATIONALE
 - DRUMURI JUDETENE
 - DRUMURI COMUNALE
- STRAZI IN INTRAVILAN -**
 - STRAZI PROPUSE PENTRU LARGIRE SI MODERNIZARE
 - STRAZI PROPUSE PE TRASEE NOI
 - TRASEE PIETONALE / BICICLETE PROPUSE

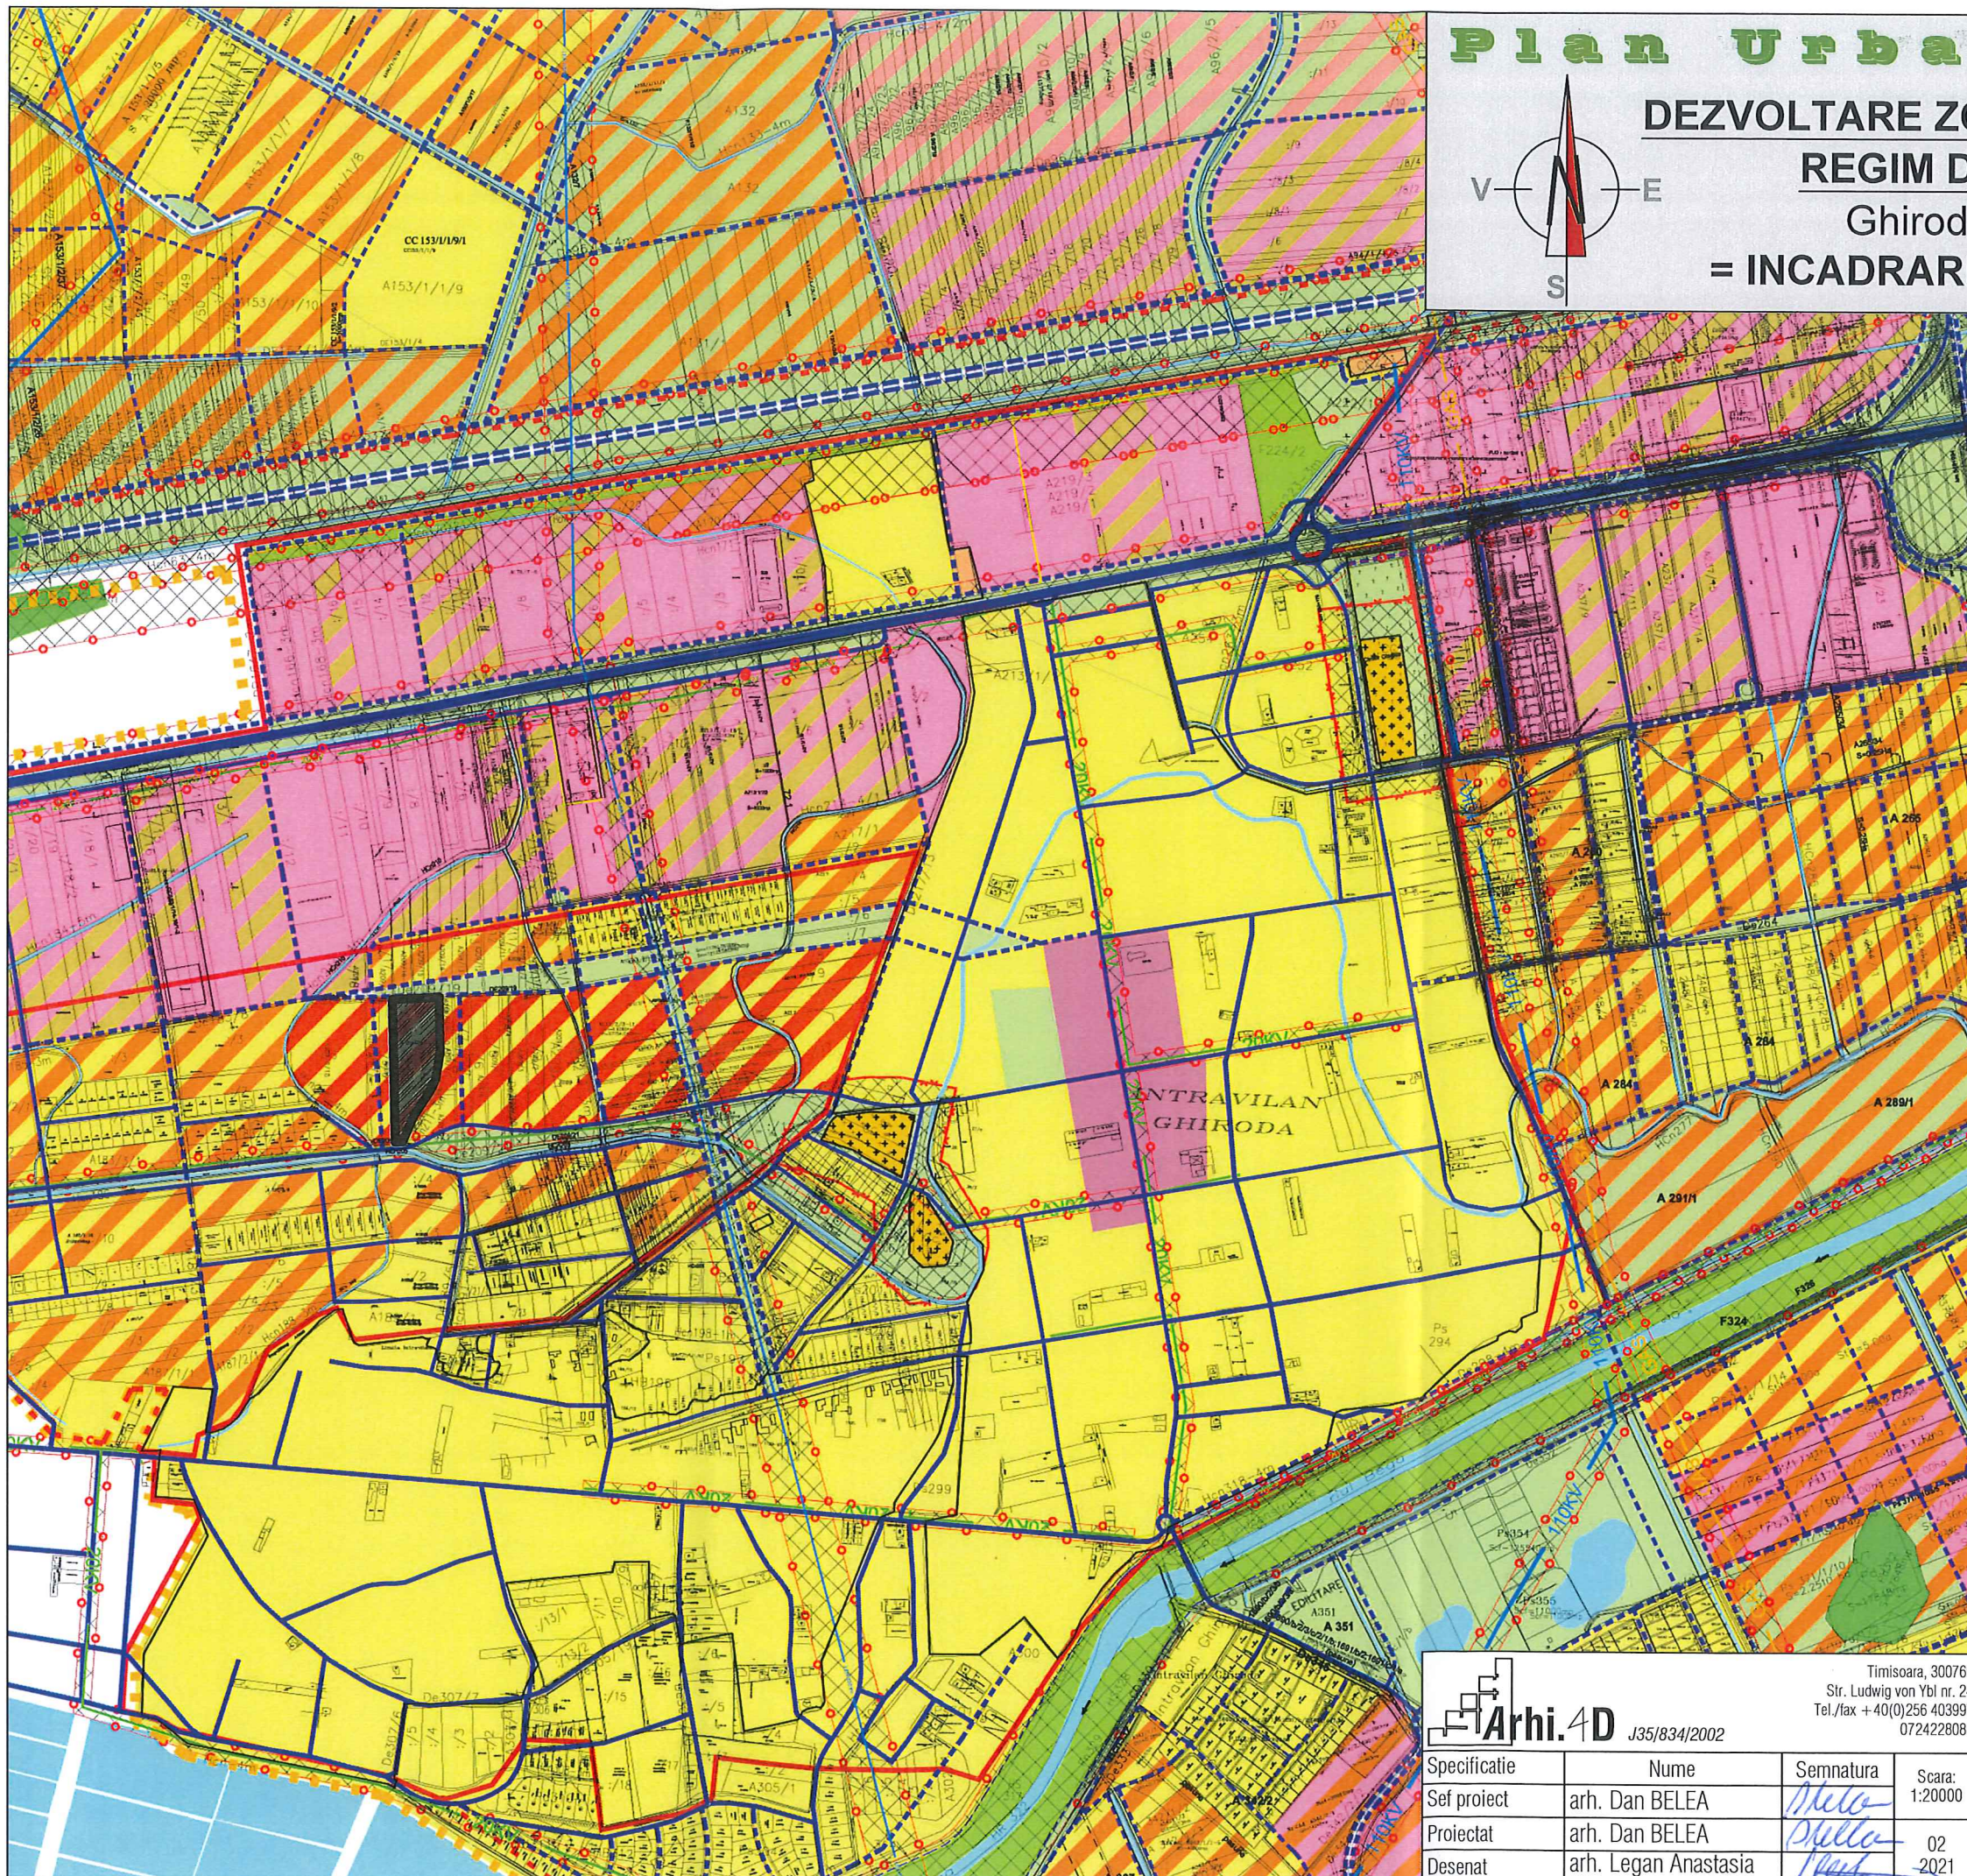

Arhi.4D J35/834/2002
Timisoara, 300769
Str. Ludwig von Ybl nr. 24
Tel./fax +40(0)256 403997
0724228088

Specificatie	Nume	Semnatura	Scara:
Sef proiect	arh. Dan BELEA	<i>Belea</i>	1:20000
Proiectat	arh. Dan BELEA	<i>Belea</i>	02
Desenat	arh. Legan Anastasia	<i>Legan</i>	-2021

Beneficiar: PETROV ADINA LILIANA Mun. Timisoara comuna Ghiroda, str.Int. Luncii nr. 21	Proiect nr: 15/2021
Titlu proiect: P.U.Z.-DEZVOLTARE ZONA LOCUINTE COLECTIVE IN REGIM DE INALTIME S/D +P+3E, GHIRODA C.F. 406868, A209/9/5 , CF 406869, F206/9/4	Faza: Avize
Titlu plansa: INCADRARE P.U.G GHIRODA	Pl. nr.: 02

