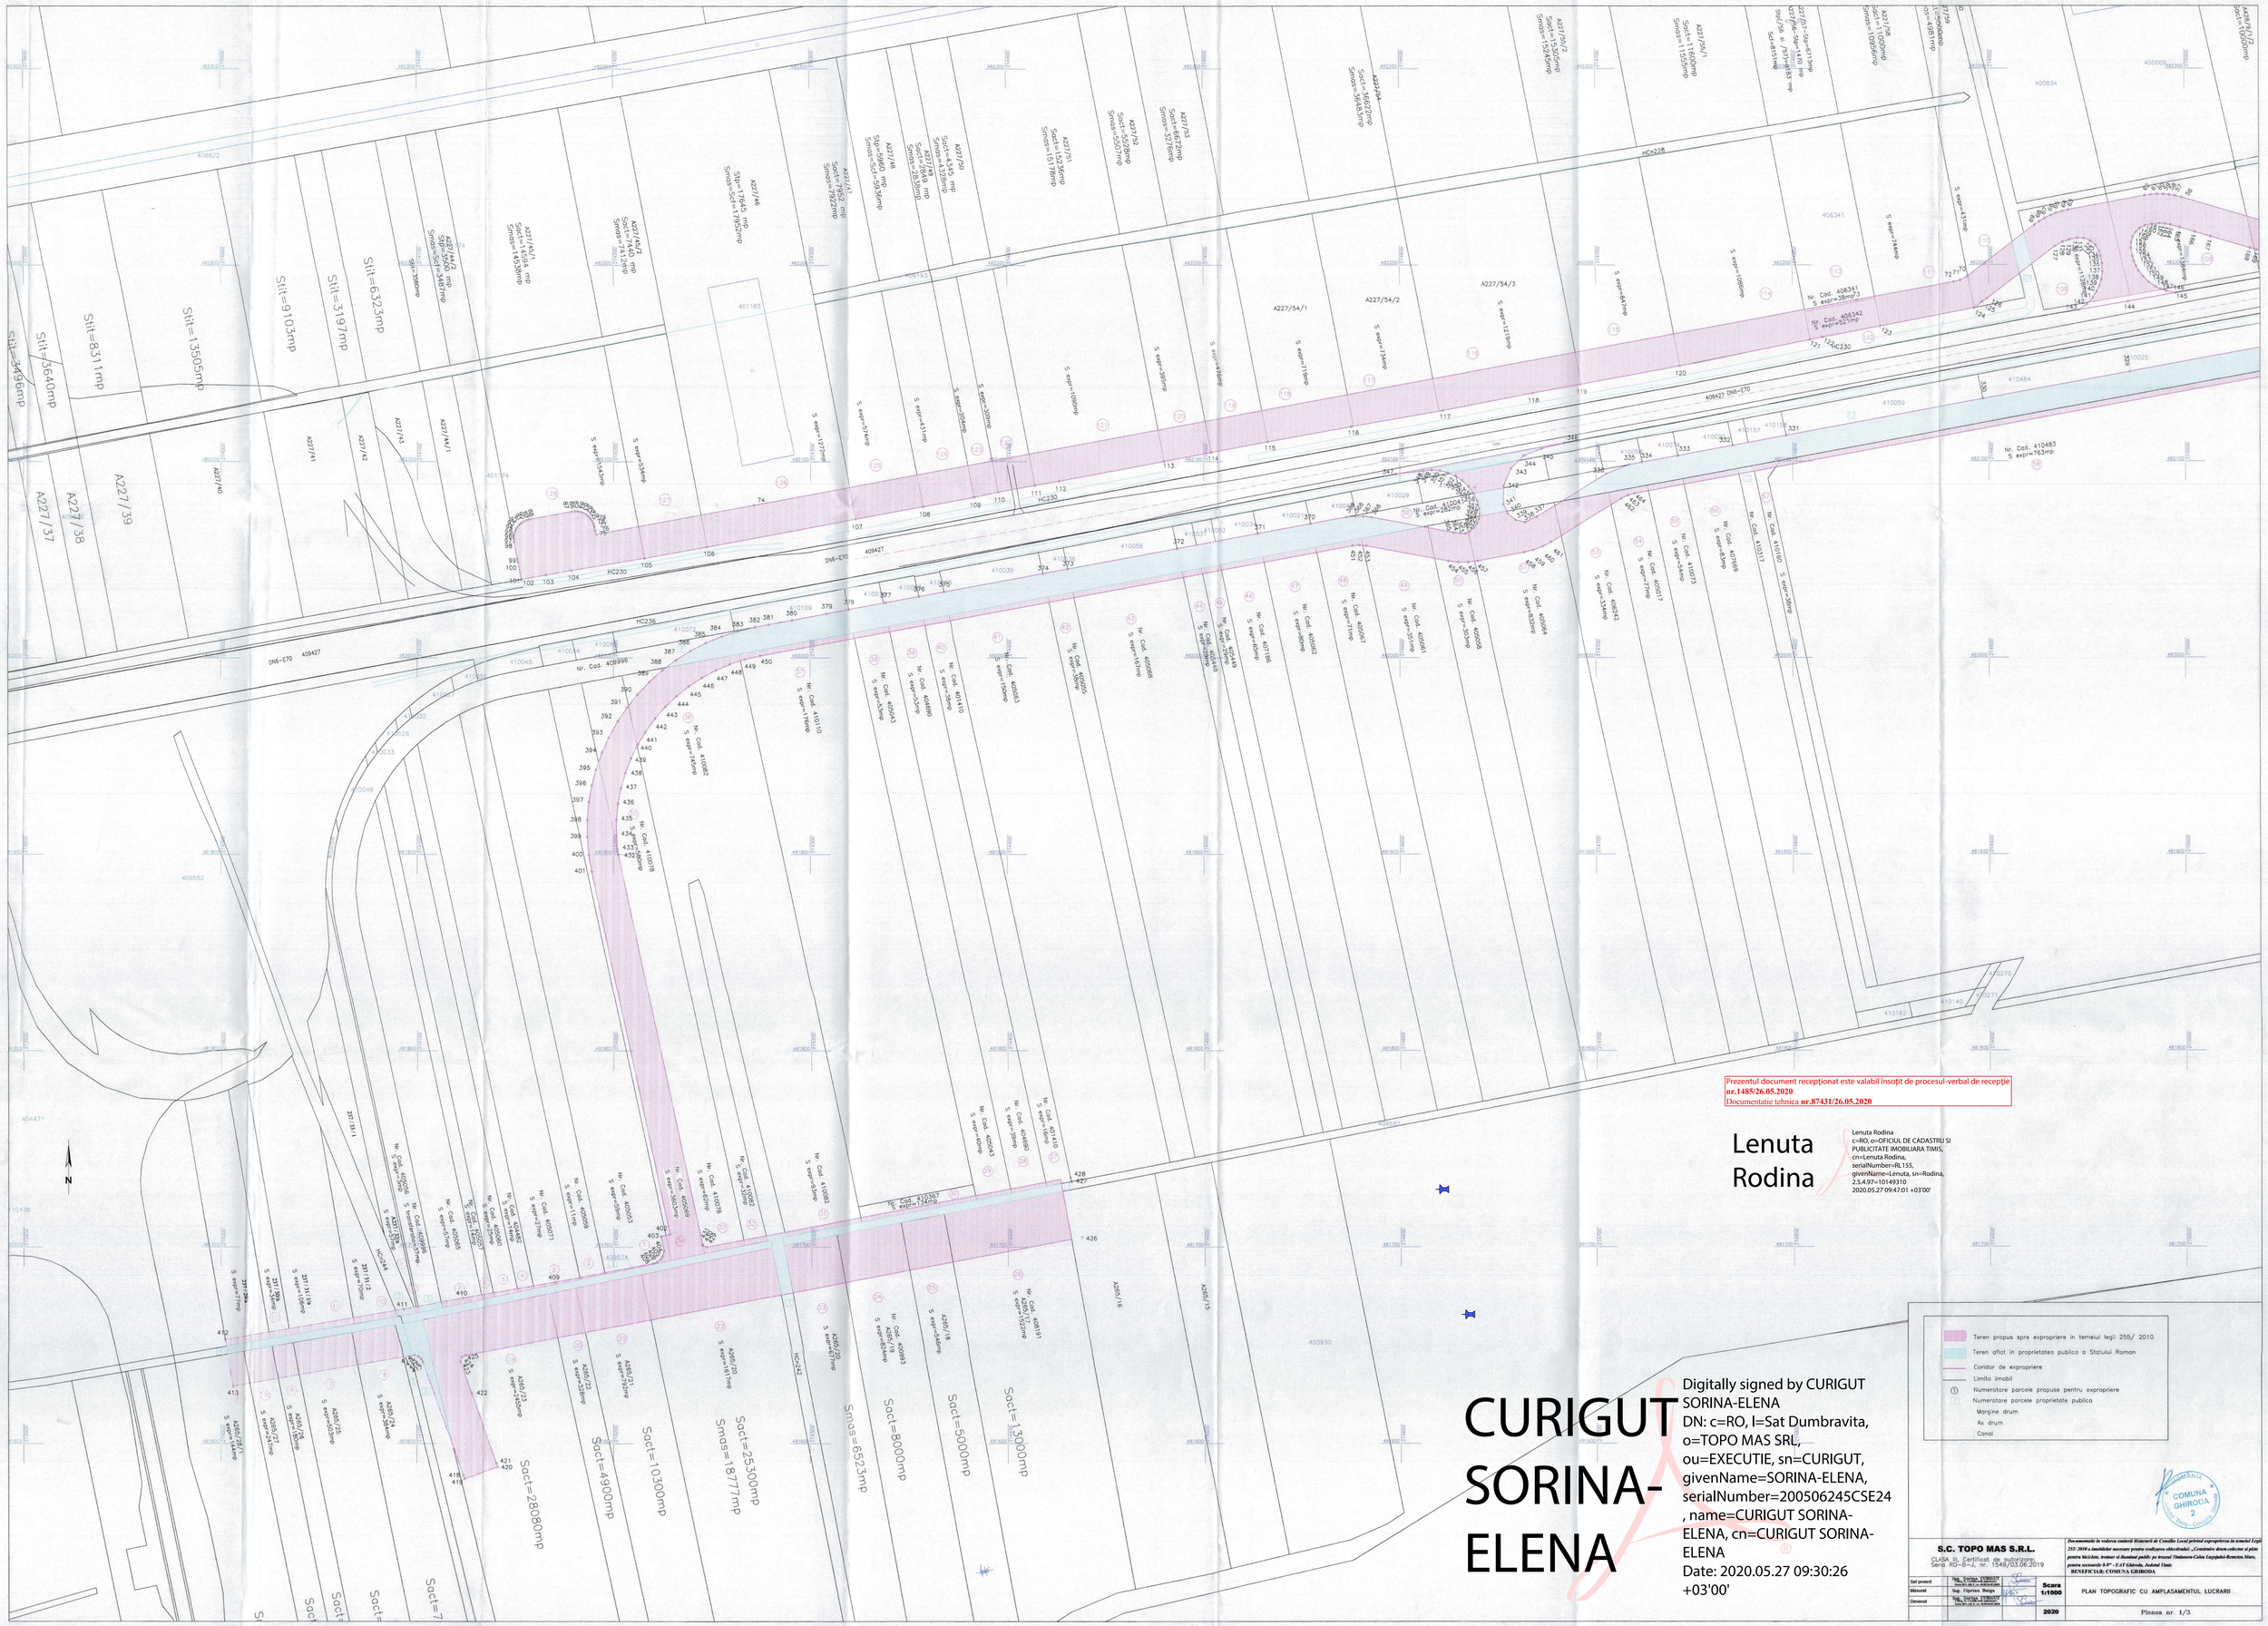

Prezentul document recepţionat este valabil însoţit de procesul-verbal de recepţie **nr.1485/26.05.2020**.
Documentatie tehnica **nr.87431/26.05.2020**

Lenuta Rodina

Lenuta Rodina
c=RO, o=OFICIUL DE CADASTRU SI PUBLICITATE IMOBILIARA TIMIS, cn=Lenuta Rodina, serialNumber=RL155, givenName=Lenuta, sn=Rodina, 2.5.4.97=10149310
2020.05.27 09:47:01 +03'00'

CURIGUT SORINA-ELENA

Digitally signed by CURIGUT SORINA-ELENA
DN: c=RO, l=Sat Dumbravita, o=TOPO MAS SRL, ou=EXECUTIE, sn=CURIGUT, givenName=SORINA-ELENA, serialNumber=200506245CSE24, name=CURIGUT SORINA-ELENA, cn=CURIGUT SORINA-ELENA
Date: 2020.05.27 09:30:26 +03'00'

Teren propus spre expropriere in temeiul legii 255/ 2010
Teren aflat in proprietatea publica a Statului Roman
Coridor de expropriere
Limita imobil
Numerotare parcele propuse pentru expropriere
Numerotare parcele proprietate publica
Margine drum
Ax drum
Canal

COMUNA GHIRODA 2

S.C. TOPO MAS S.R.L.
CLASA III, Certificat de autorizare: Seria RO-B-J, nr. 1549/03.06.2019

Documentatie in vederea emiterii Hotararii de Comitiu Local privind expropriarea in temeiul Legii 255/2010 a imobilelor necesare pentru realizarea obiectivului „Construire drum colector si plan pentru biciclete, trotuar si iluminat public pe trasul Timisoara-Calea Lugojului-Remetea Mare, pentru sectoarele 8-9" - UAT Ghiroda, Judetul Timis
BENEFICIAR: COMUNA GHIRODA

Sef proiect	Ing. Corina CURIGUT	Scara 1:1000	PLAN TOPOGRAFIC CU AMPLASAMENTUL LUCRARII
Masurat	Ing. Ciprian Bulga		
Desenat	Ing. Corina CURIGUT	2020	Plansa nr. 1/3