

PLAN DE AMPLASAMENT SI DELIMITARE A IMOBILULUI
 CORIDOR DE EXPROPRIERE
 PLANSĂ 6/8
 SCARA 1:1000

Nr. Cadastral	Suprafata măsurată a imobilului (mp)	Adresa imobilului:
-	299906	Coridor de Expropriere GHIRODA, Județul TIMIS
Nr. Cartea Funciară	-	Unitatea Administrativ-Teritorială (UAT)
-	-	GHIRODA


LEGENDA

- GH 273
- Nr. parcela teren ce se expropriează, transferă sau dom. public C.F.R. neintabulat
- Ampriza lucrării
- Domeniul Public al Statului, Concesionar: C.N.C.F. "C.F.R." S.A.
- Limita U.A.T.
- TERENURI PROPRIETATE PRIVATA
- TERENURI PROPRIETATE PUBLICA (TRANSFER)

PREZENTA RIDICARE TOPOGRAFICA SE SUPRAPOUNE CU IMOBILELE CU IDENTIFICATOR ELECTRONIC INREGISTRATE IN BAZA DE DATE IMOBILIARE A C.C.P.L. TIMIS.

Quadrantul cu PV 1450/2014

RECEPTIONAT IN BAZA PROCESULUI VERBAL DE RECEPȚIE NR. 1450/2014

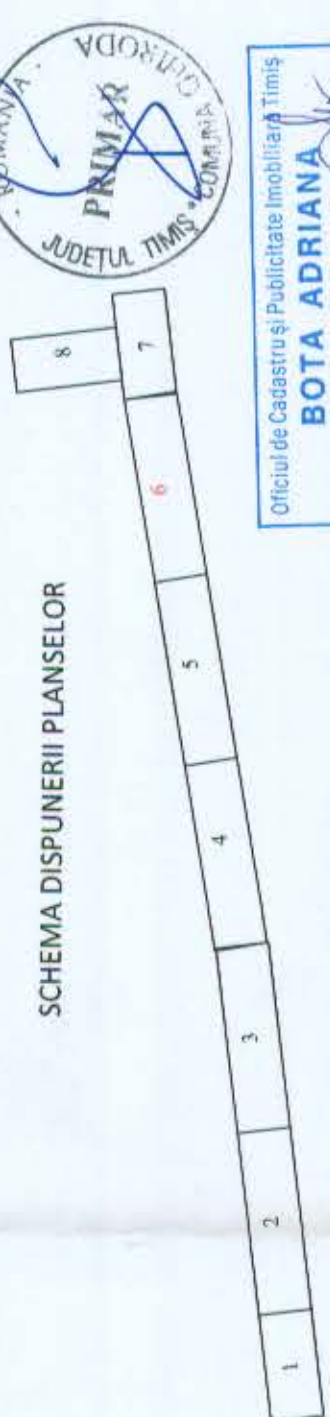

Oficiu de Casaristi Publicitate Imobiliara Timis
BOTA ADRIANA
 CONSILIER

14.05.2017 06.04.2017



Denumire proiect: Studiu de Fezabilitate pentru Modernizarea liniei feroviare Caransebes-Timisara-Arad
 Beneficiar: STATUL ROMAN, MINISTERUL TRANSPORTURILOR, C.N.C.F. "C.F.R." S.A.
 Executant: S.C. GEOTER PROIECT S.R.L.
 Data: 13.06.2017

