


PLAN TOPOGRAFIC CU AMPLASAMENTUL LUCRARI  
Sc. 1:1.000

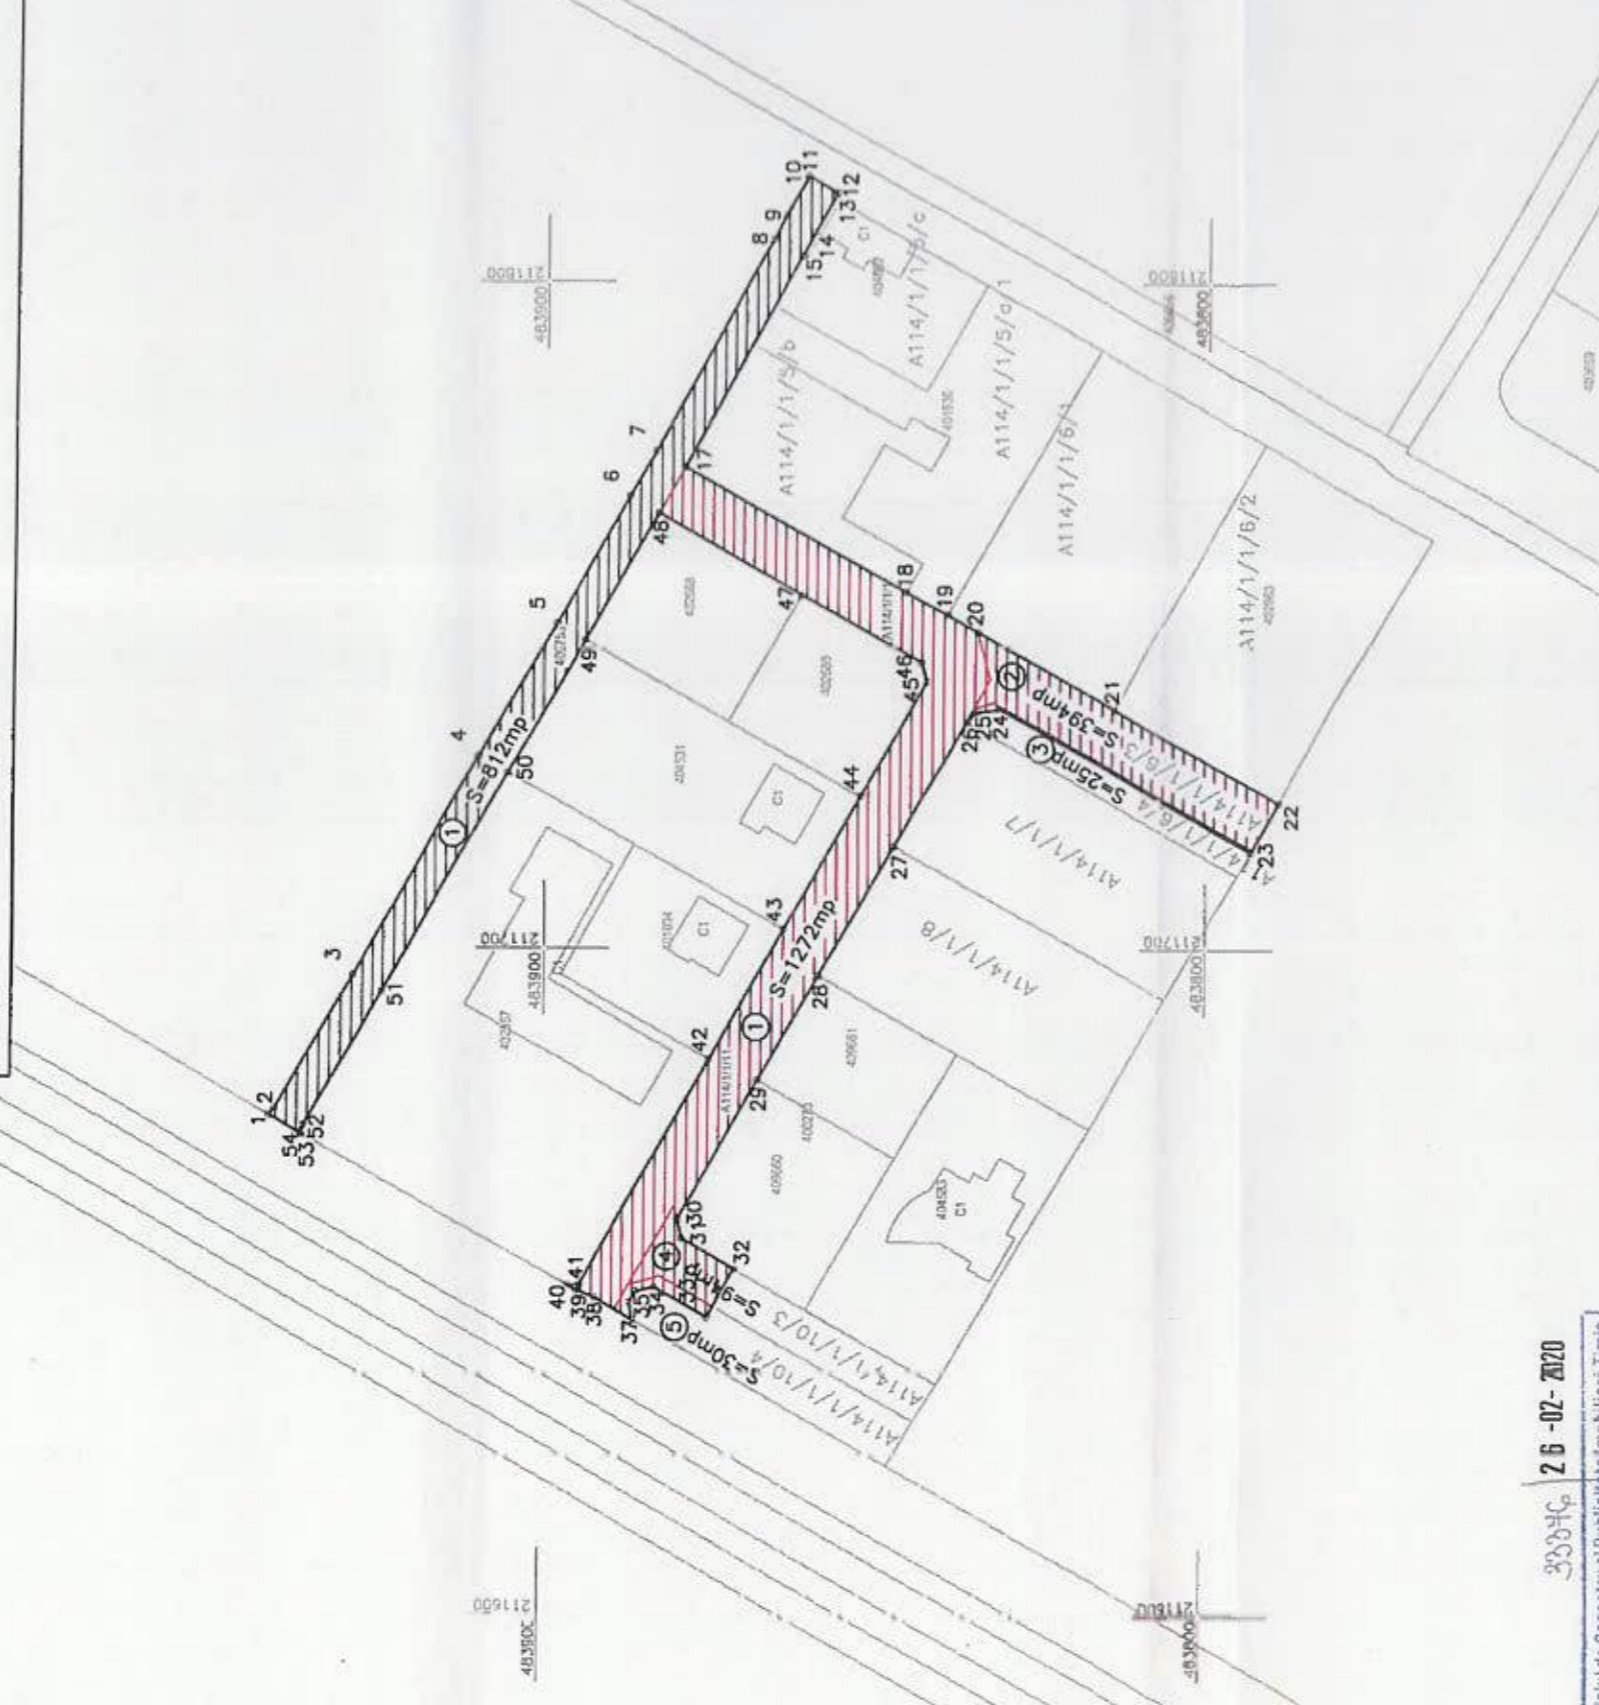

33346 26-07-2020

Oficiul de Cadastru și Publicitate Imobiliară Timiș  
**RODINA LENUTA**  
CONSILIER

RECEPTONAT ÎN BAZA  
PROCESULUI VERBAL DE  
RECEPȚIE Nr. 196/2020

PREZENTA RIDICARE TOPOGRAFICĂ  
SE SUPRAȚINE CU IMOBILELE  
CU IDENTIFICATOR ELECTRONIC  
ÎNREGISTRATE ÎN BAZA DE DATE  
GRAFICĂ A D.C.C.P.I. TIMIȘ.

402557 - PV 196/2020

**LEGENA**

- PUNCT STARE-BALON METALIC
- BORNĂ (DIN CSA)
- ▭ CONSTRUCT
- CÂND DIN PLASA DE SARMĂ
- CÂND DE METAL
- CÂND DE LEMN
- CONDUCTA SUPRĂȚĂCĂMĂ
- 6 STĂLP BETON ELECTROTĂTE-MEDE TOSUȘNE
- STĂLP DIN LEMN ELECTROTĂTE-MEDE TOSUȘNE
- ROSCĂTOR
- PIEDET TUBULAR

**LEGENA**

- ▨ Teren propus pentru expropriere
- ▨ Teren aflat în proprietatea expropriatorului
- ▨ Teren propus pentru transfer
- Coridor de expropriere
- Limita imobil
- ① Numerotare parcele propuse pentru expropriere



**S.C. PROMETER M&G S.R.L.**  
Timisoara, str. Daffinului, nr. 22  
CERTIFICAT DE AUTORIZARE  
SERIA RO-B-J Nr.1550/03.06.2019  
COSTEA LIA-SIMONA, CATEGORIA B.  
Certificat de autorizare Seria RO-TM-F,  
nr. 0264/2018

Sef proiect	Ing. Lă COSTEA	Scara	1:1.000
Mașurat	Ing. Clădian BURCA		
Desenat	Ing. Mircea TAMAS		
Verificat			

DOCUMENTAȚIE ÎN TEBEREA EMITERII NOTARII DE CONSILIU LOCAL PRIPIND  
EXPROPRIEREA ÎN TEBEREA LEGII 215/2010, A IMOBILELOR  
AFECTATE DE REALIZAREA OBIECTIVELUI  
\*MODERNIZARE STRAZI ÎN LOCALITATEA GĂRBAȚA IRI, COMUNA GIRODA, STR.  
MAGHOLIEI STR. NARCELIILOR STR. GONDEȘ STR. PĂRȘANILOR STR.  
IOBĂVANIILOR STR. HUSTELILOR STR. TOPORĂȘILOR STR. PĂRȘANILOR STR. PENDEȘ  
STR. VIȘOARA STR. VIȚUCULETOREILOR STR. VIȘOARELOR - LOT 4-TRONSON J.  
SAT GIRODA, JUDEȚA TIMIȘ

BENEFICIAR: COMUNA GIRODA  
PLAN TOPOGRAFIC CU AMPLASAMENTUL LUCRARI

Planșa nr. 1