


PLAN TOPOGRAFIC CU AMPLASAMENTUL LUCRARI  
Sc. 1:1.000

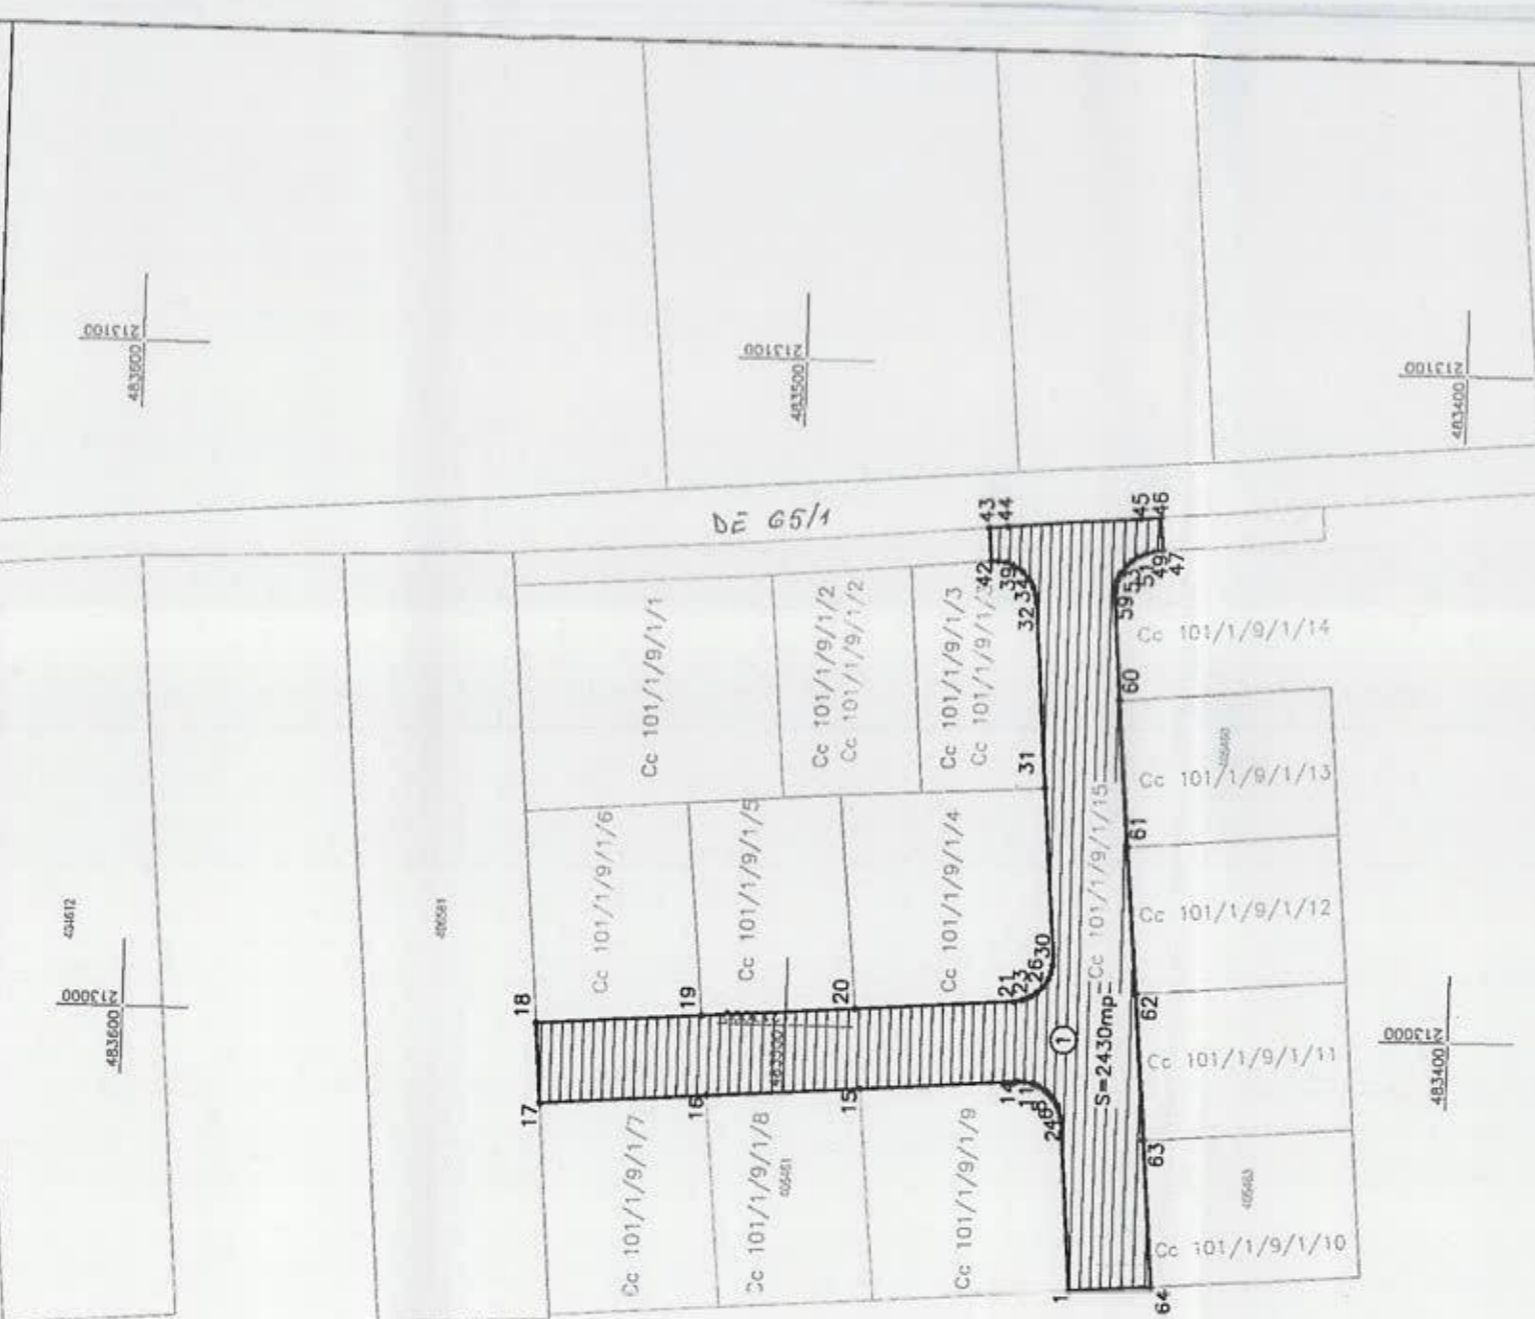

A 10/2/1

RECEPȚIONAT ÎN BAZA  
PROCESULUI VERBAL DE  
RECEPȚIE Nr. 494  
Oficiul de Cadastru și Publicitate Imobiliară Timiș  
BACIU SIMONA  
CONSILIER  
33371 / 26 FEB 2023



**LEGENA**

- PUNCT STATE-BULON METALIC
- BORMA (DIN CSA)
- CONSTRUCTIE
- GARD DIN PLASA DE SAHMA
- GARD DE METAL
- GARD DE LEJAN
- CONDUCTA SUPRATERANA
- STALP BETON ELECTRICITATE-MEDE TORSIUNE
- STALP DIN LEJAN ELECTRICITATE-MEDE TORSIUNE
- INDICATOR
- POZET TUBULAR

**LEGENA**

- ▨ Teren propus pentru expropriere
- ▨ Teren aflat in proprietatea expropriatorului
- ▨ Teren propus pentru transfer
- Coridor de expropriere
- Limita imobil
- ① Numerotare parcele propuse pentru expropriere

**S.C. PROMETER M&G S.R.L.**  
Timisoara, str. Dafinului, nr. 22  
CERTIFICAT DE AUTORIZARE  
SERIA RO-B-J Nr.1550/03.06.2019  
COSTEA LIA-SIMONA, CATEGORIA B,  
Certificat de autorizare Seria RO-B-J-F,  
nr. 0264/2018

Sef proiect	Ing. Lu COSTEA	Scara
Marurat	Ing. Clujten BURDA	1:1.000
Desenat	Ing. Mihailo TAMAS	
Verificat		2020

DOCUMENTATIE IN TEBEREA EMITERII HOTARARII DE CONSELIU LOCAL PRIPIND  
EXPROPRIEREA IN TEBEREA LEGII 35/2018, A IMOBILIZOL  
AFECTATE DE REALIZAREA OBIECTIVULUI  
"MDEANIZARE STRAZI IN LOCALITATEA GHIRODA VII, COMUNA GHIRODA-I, STR.  
MAGNOLIEI, STR. NARCELOIL, STR. BRANUSEI, STR. LACKANDU-KEZLOI, STR.  
IOREGOANILOR, STR. MOSELELULUI, STR. TOPORASILOR, STR. PELICANULUI, STR. VENUS,  
STR. VISDAMA, STR. VITICULTORILOR, STR. VIORAELEI, - LOT 4-TRONSON 1",  
UAT GHIRODA, JUDE. TIMIS  
BENEFICIAR: COMUNA GHIRODA

PLAN TOPOGRAFIC CU AMPLASAMENTUL LUCRARI

Planşa nr. 1