


ÎNCADRARE ÎN TERITORIU



P.U.Z.

"EXTINDERE ZONĂ SERVICII ȘI DEPOZITARE, INDUSTRIE NEPOLUANTĂ"

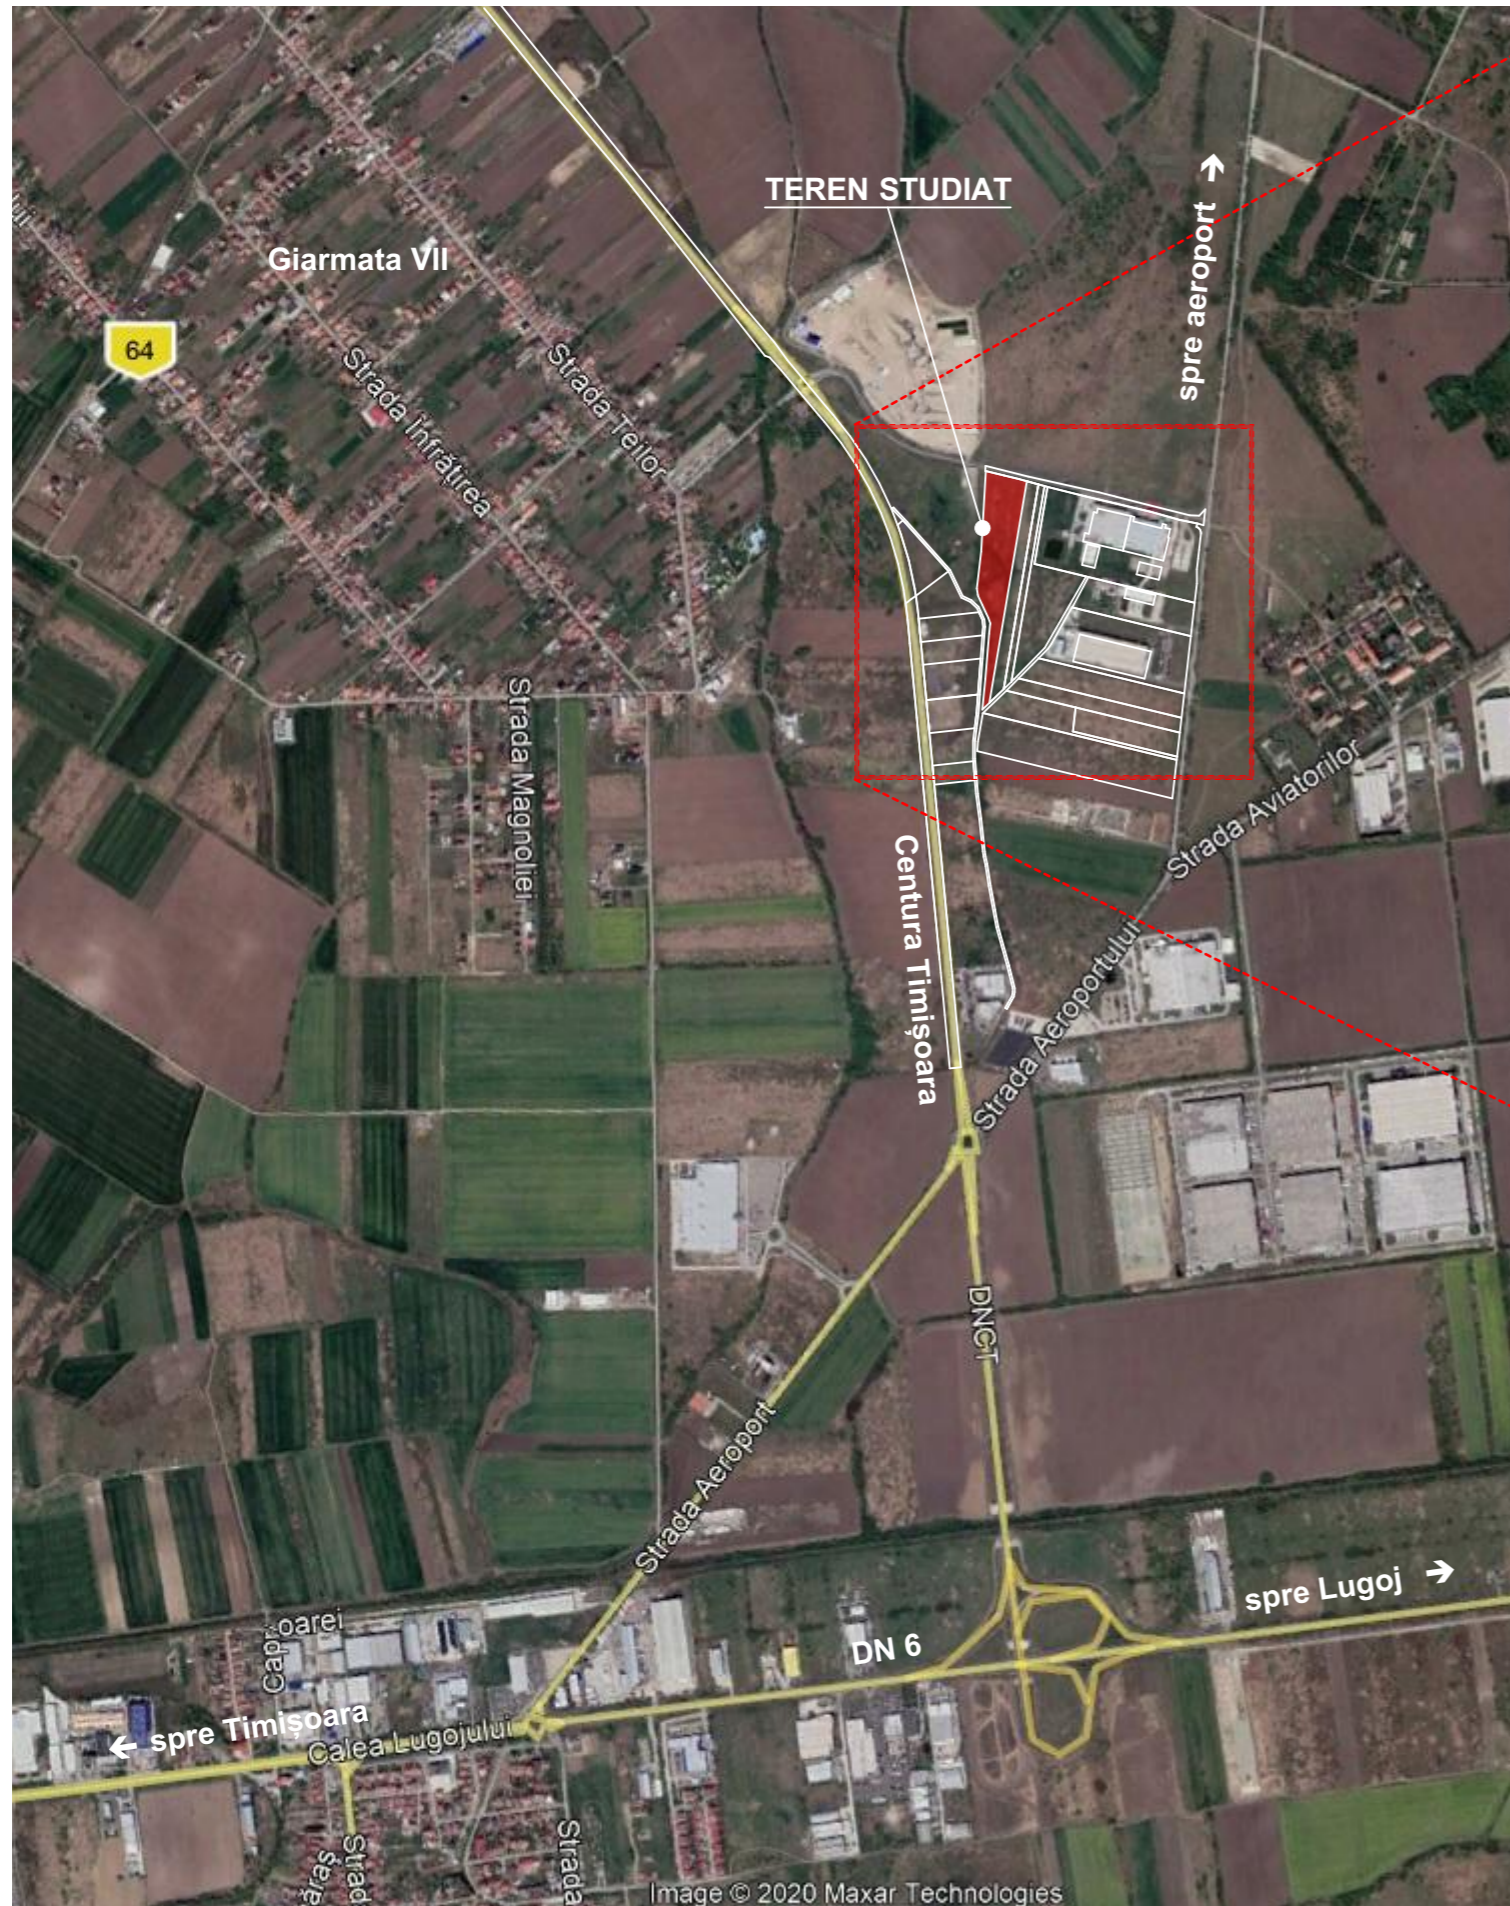

	Proiectant : S.C. "ARHITECT TRIMBITAS" S.R.L. CUI 7951780 J35/1396/1995 str. Martir Miroslav Todorov, nr.2, Timișoara, jud. Timiș ☎ (+4) 0744 698 012, (+4) 0256 43 22 12 ✉ office@trimbitas.ro	Denumire proiect: PLAN URBANISTIC ZONAL "EXTINDERE ZONĂ SERVICII ȘI DEPOZITARE, INDUSTRIE NEPOLUANTĂ" Comuna Ghiroda, sat Giarmata VII, județul Timiș CF 403615, 406182, 406183	Nr. proiect: 183/1/2021
	SPECIFICAȚIE NUME SEMNĂTURĂ	Beneficiari: S.C. TERRA BUSINESS S.R.L., Gîrbaci Vasiliică, Gîrbaci Mirela Corina	Faza: P.U.Z.
Specialist RUR: arh. Georgeta Trîmbițaș Șef proiect: arh. Georgeta Trîmbițaș	Proiectat: arh. Alina Moisil Desenat: arh. Alina Moisil Verificat: arh. Camil Milincu	Scara: Denumire planșă: ÎNCADRARE ÎN TERITORIU	Nr. planșă: 183/1-A01
		420*297	