

COMUNA GHIRODA- COMPARTIMENT URBANISM

DATA ANUNTULUI 13.01.2022

Intentia de elaborare

PLAN URBANISTIC ZONAL


Denumire:

**ELABORARE PLAN
URBANISTIC ZONAL (PUZ) -
DEZVOLTARE ZONĂ SERVICII**

Amplasament:

extravilan Ghiroda, C.F.407283

S_{TEREN} = 12.500 m²

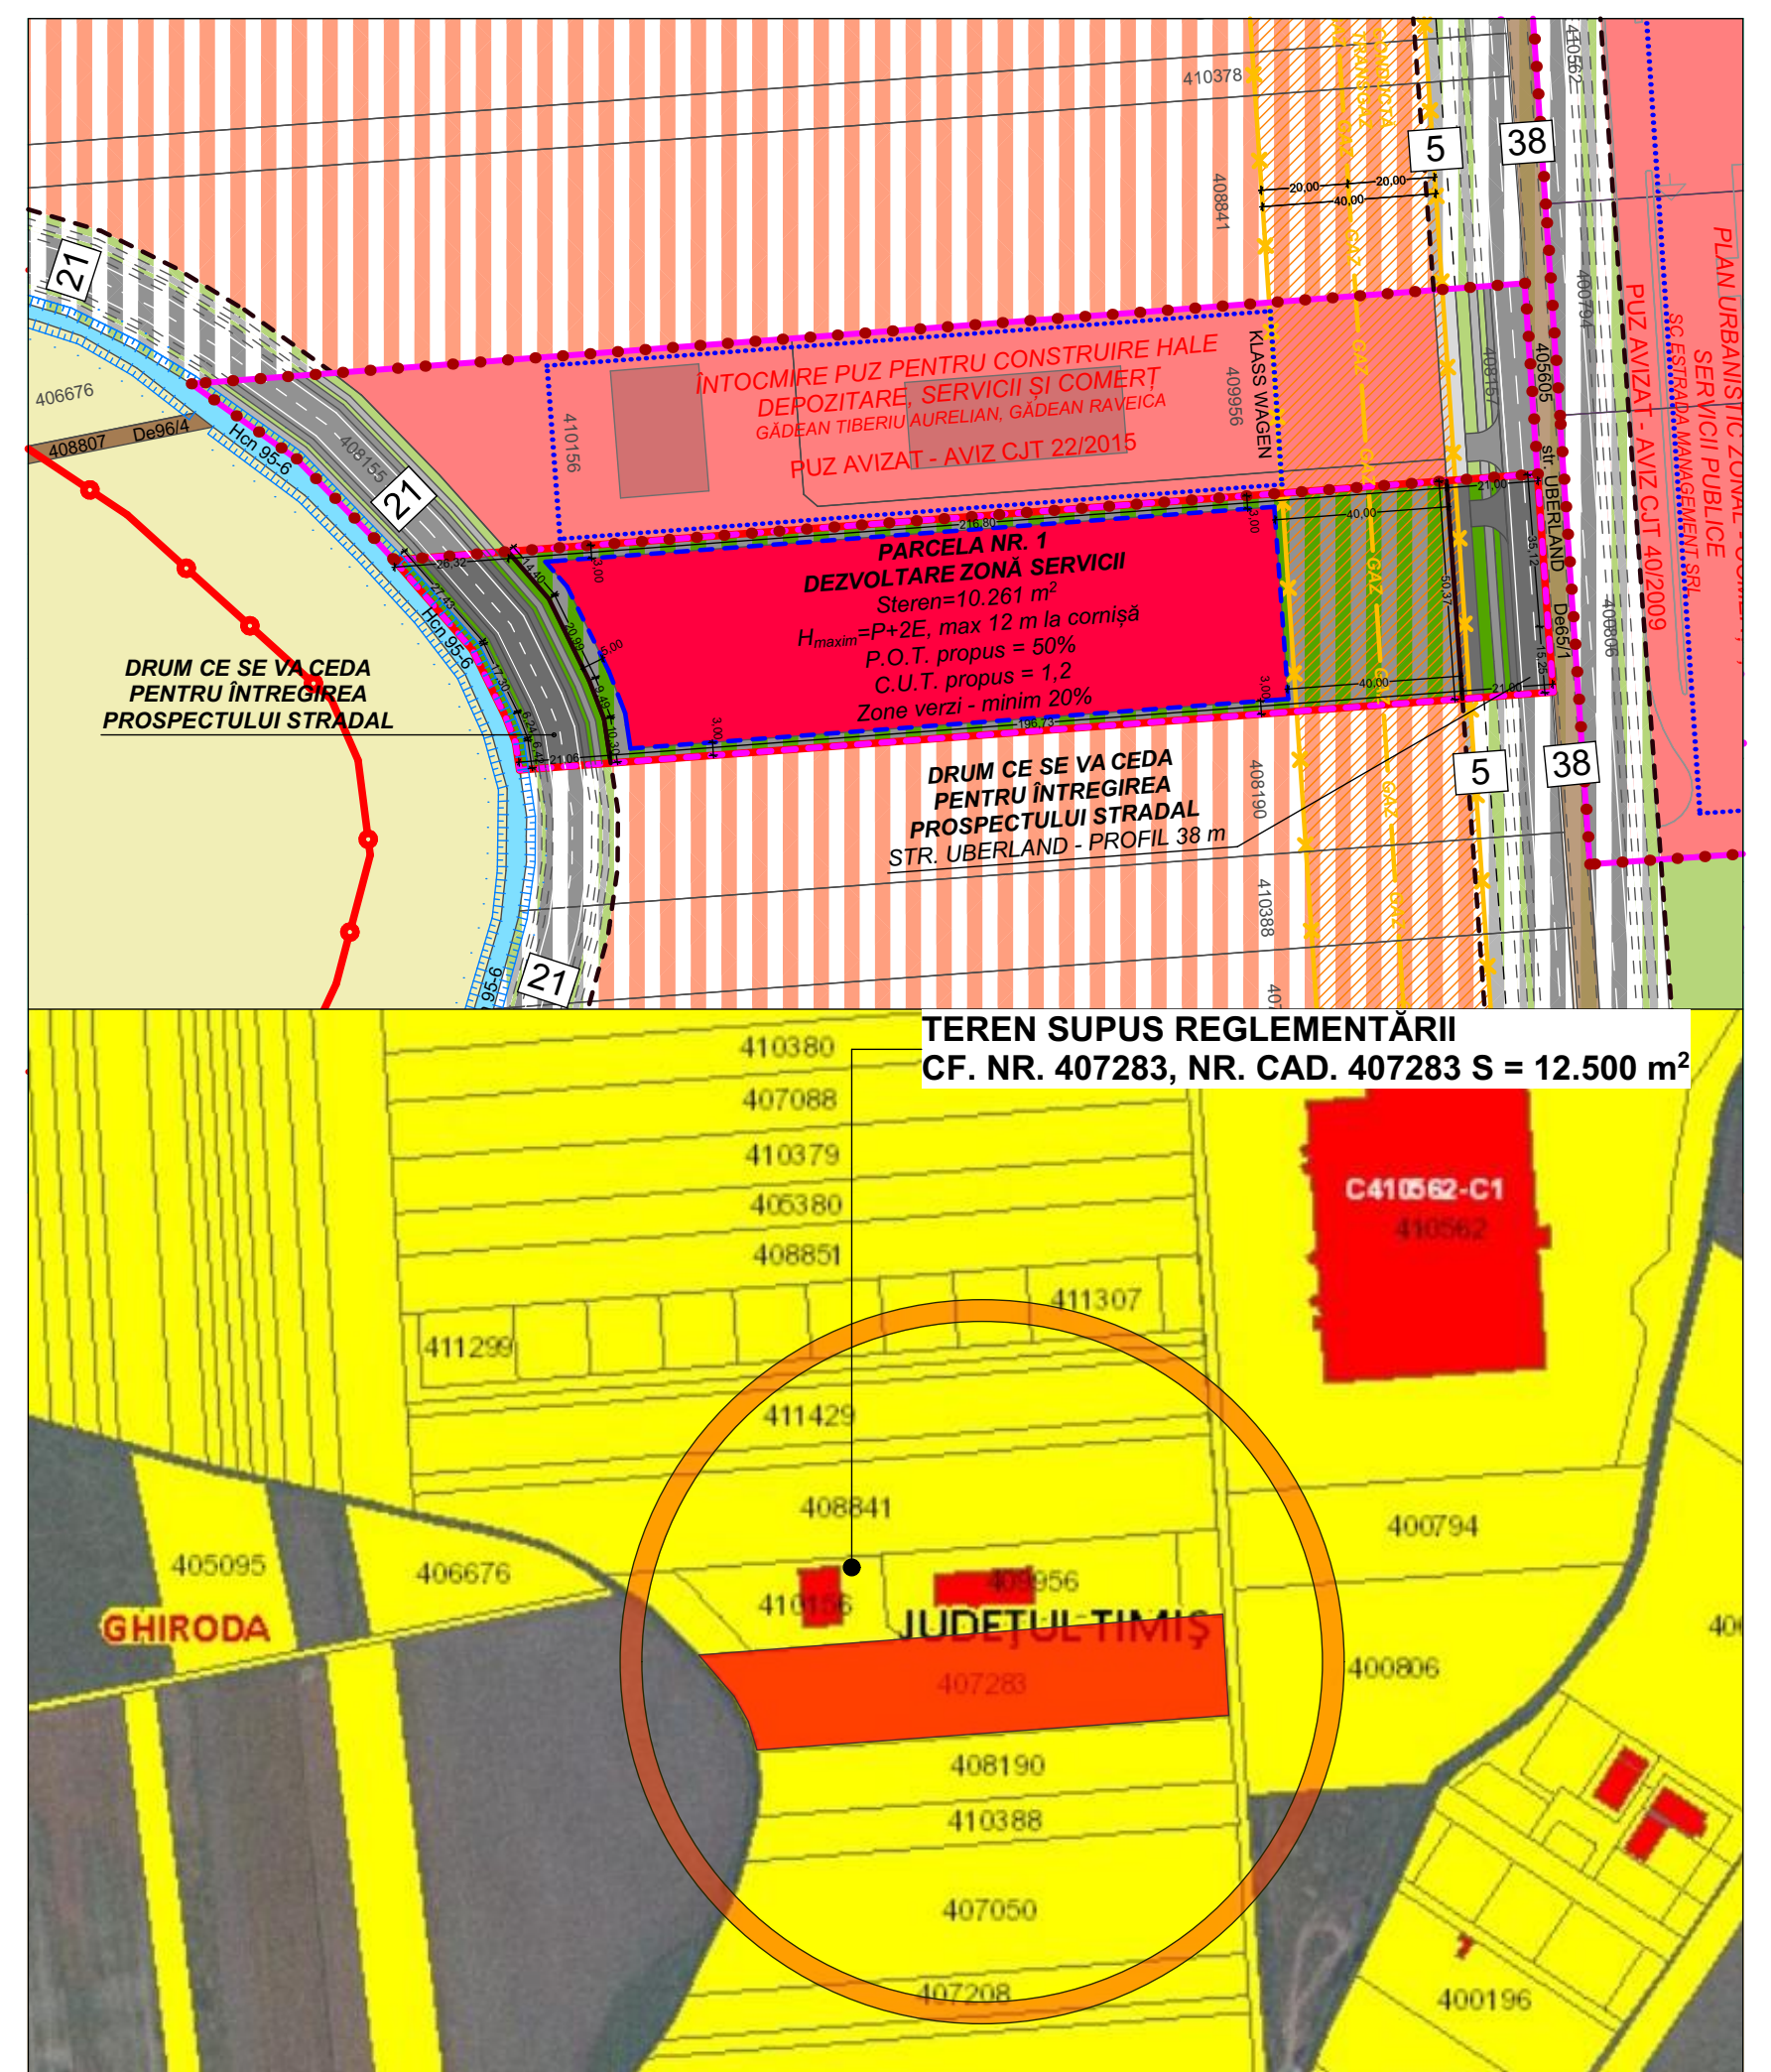

Argumentare: AVIZ DE OPORTUNITATE

Initiator: DIACONU-CRIȘAN CRISTIAN, DIACONU-CRIȘAN
VERONICA-FLORICA

Elaborator: SC DE URBAN FACTORY SRL
DUMITRELE ELENA EMILIA

**PUBLICUL ESTE INVITAT SĂ TRANSMITĂ OBSERVAȚII ȘI
PROPUNERI**

privind intenția de elaborare a planului urbanistic ZONAL
in perioada **13.01.2022 - 23.01.2022**, intre orele 09-12(luni-joi).

Persoana responsabilă cu informarea și consultarea publicului:
Inspector de zona -Compartiment Urbanism- din cadrul Primariei
comunei Ghiroda, adresa: str.Victoriei, nr.46, telefon 0256 205 201, e-
mail: registratura@primariaghiroda.ro.

Observatiile sunt necesare in vederea eliberarii avizului de oportunitate.

Raspunsul la observatiile transmise va fi in scris, la cerere si poate fi consultat la sediul Primariei Comunei Ghiroda- Compartiment de Urbanism.

Etapele preconizate pentru consultarea publicului pana la aprobarea planului:

- Etapa 2- etapa elaborarii propunerilor PUZ si RLU aferent,
- Etapa 3- etapa aprobarii PUZ si RLU aferent,
- Etapa 4- etapa monitorizarii implementarii PUZ si RLU aferent.