

COMUNA GHIRODA- COMPARTIMENT URBANISM

DATA ANUNTULUI 13.01.2022

Intentia de elaborare

PLAN URBANISTIC ZONAL


Denumire:

ELABORARE PLAN URBANISTIC ZONAL (PUZ) - DEZVOLTARE CENTRU DE AFACERI, LOGISTICĂ, SERVICII, DEPOZITARE ȘI PRODUCȚIE

Amplasament:

extravilan Ghiroda, C.F. 401487

S_{TEREN} = 10.000 m²

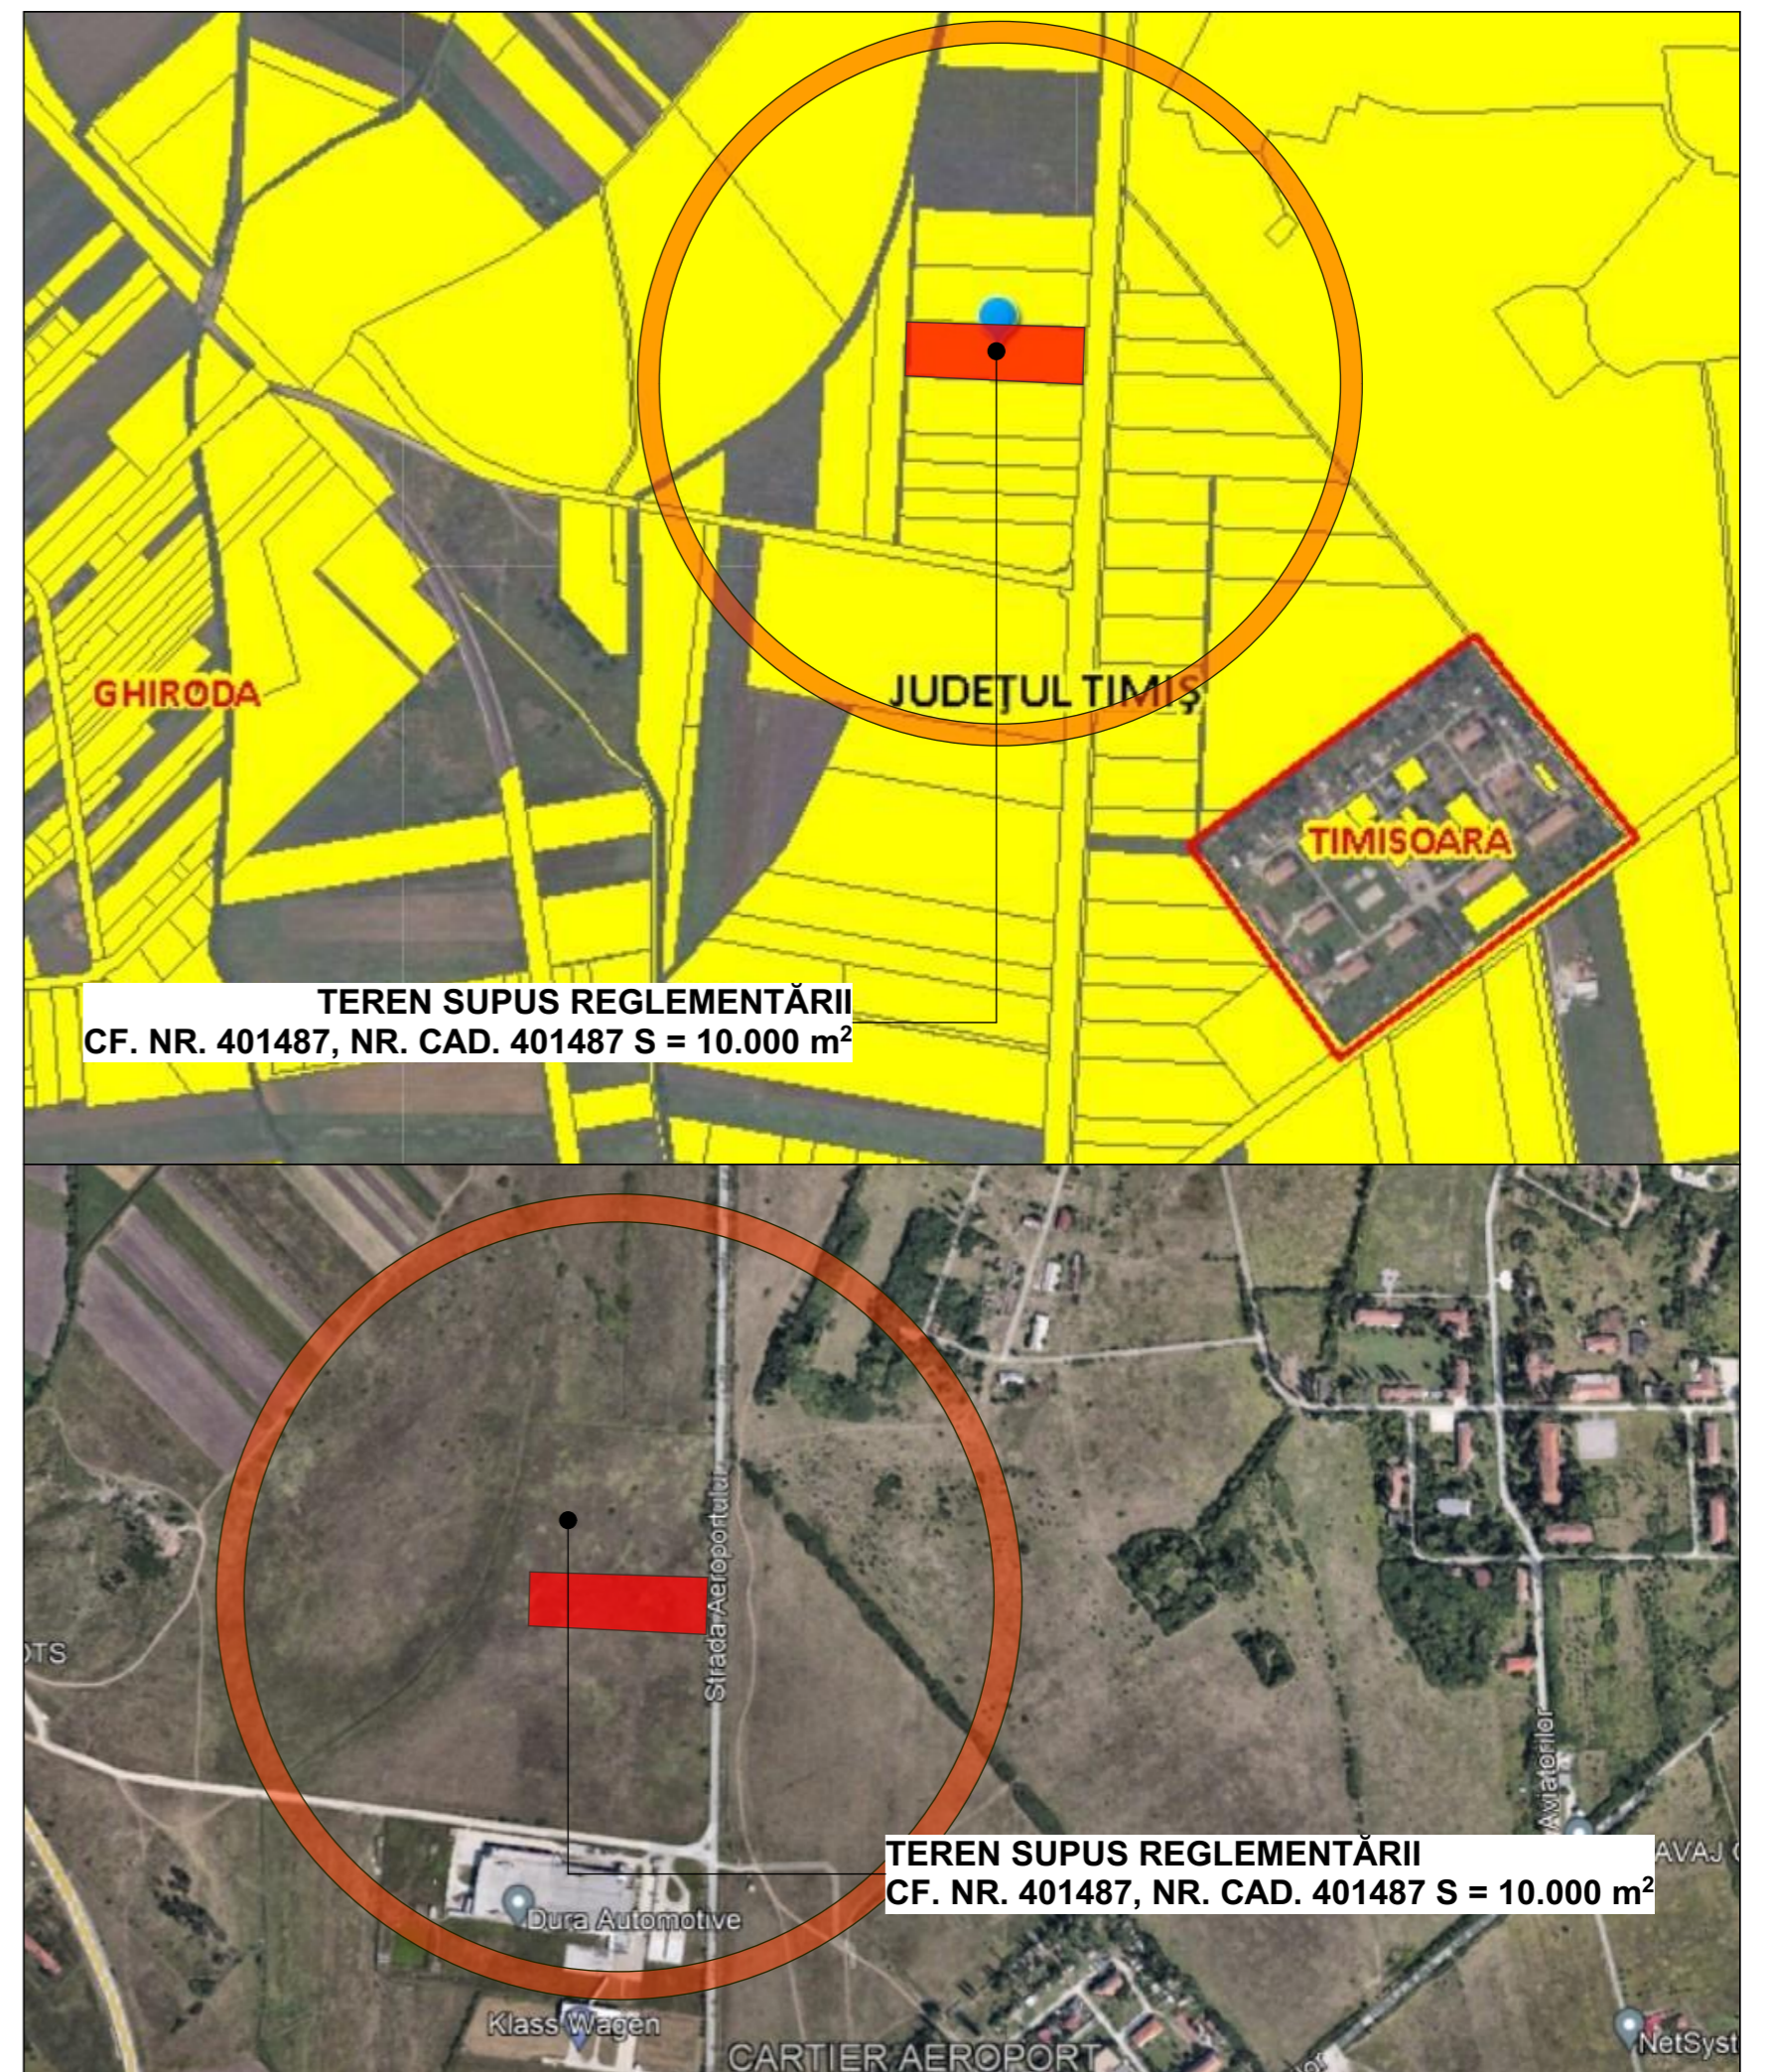

Argumentare: AVIZ DE OPORTUNITATE

Initiator: **DIACONU-CRIȘAN CRISTIAN, DIACONU-CRIȘAN VERONICA-FLORICA**

Elaborator: SC DE URBAN FACTORY SRL
DUMITRELE ELENA EMILIA

PUBLICUL ESTE INVITAT SĂ TRANSMITĂ OBSERVAȚII ȘI PROPUNERI

privind intenția de elaborare a planului urbanistic ZONAL in perioada **13.01.2022 - 23.01.2022**, intre orele 09-12(luni-joi).

Persoana responsabilă cu informarea și consultarea publicului:

Inspector de zona -Compartiment Urbanism- din cadrul Primariei comunei Ghiroda, adresa: str.Victoriei, nr.46, telefon 0256 205 201, e-mail: registratura@primariaghiroda.ro.

Observatiile sunt necesare in vederea eliberarii avizului de oportunitate.

Raspunsul la observatiile transmise va fi **in scris**, la cerere si poate fi consultat la sediul **Primariei Comunei Ghiroda- Compartiment de Urbanism**.

Etapele preconizate pentru consultarea publicului pana la aprobarea planului:

- Etapa 2- etapa elaborarii propunerilor PUZ si RLU aferent,
- Etapa 3- etapa aprobarii PUZ si RLU aferent,
- Etapa 4- etapa monitorizarii implementarii PUZ si RLU aferent.