

COMUNA GHIRODA- COMPARTIMENT URBANISM

DATA ANUNTULUI 13.01.2022

Intentia de elaborare

PLAN URBANISTIC ZONAL

Denumire:

DEZVOLTARE ZONĂ

REZIDENȚIALĂ CU

FUNȚIUNI


COMPLEMENTARE DOTĂRI

ȘI SERVICII PUBLICE

Amplasament:

extravilan Ghiroda, C.F.411495

-S_{TEREN}=6.153 m²

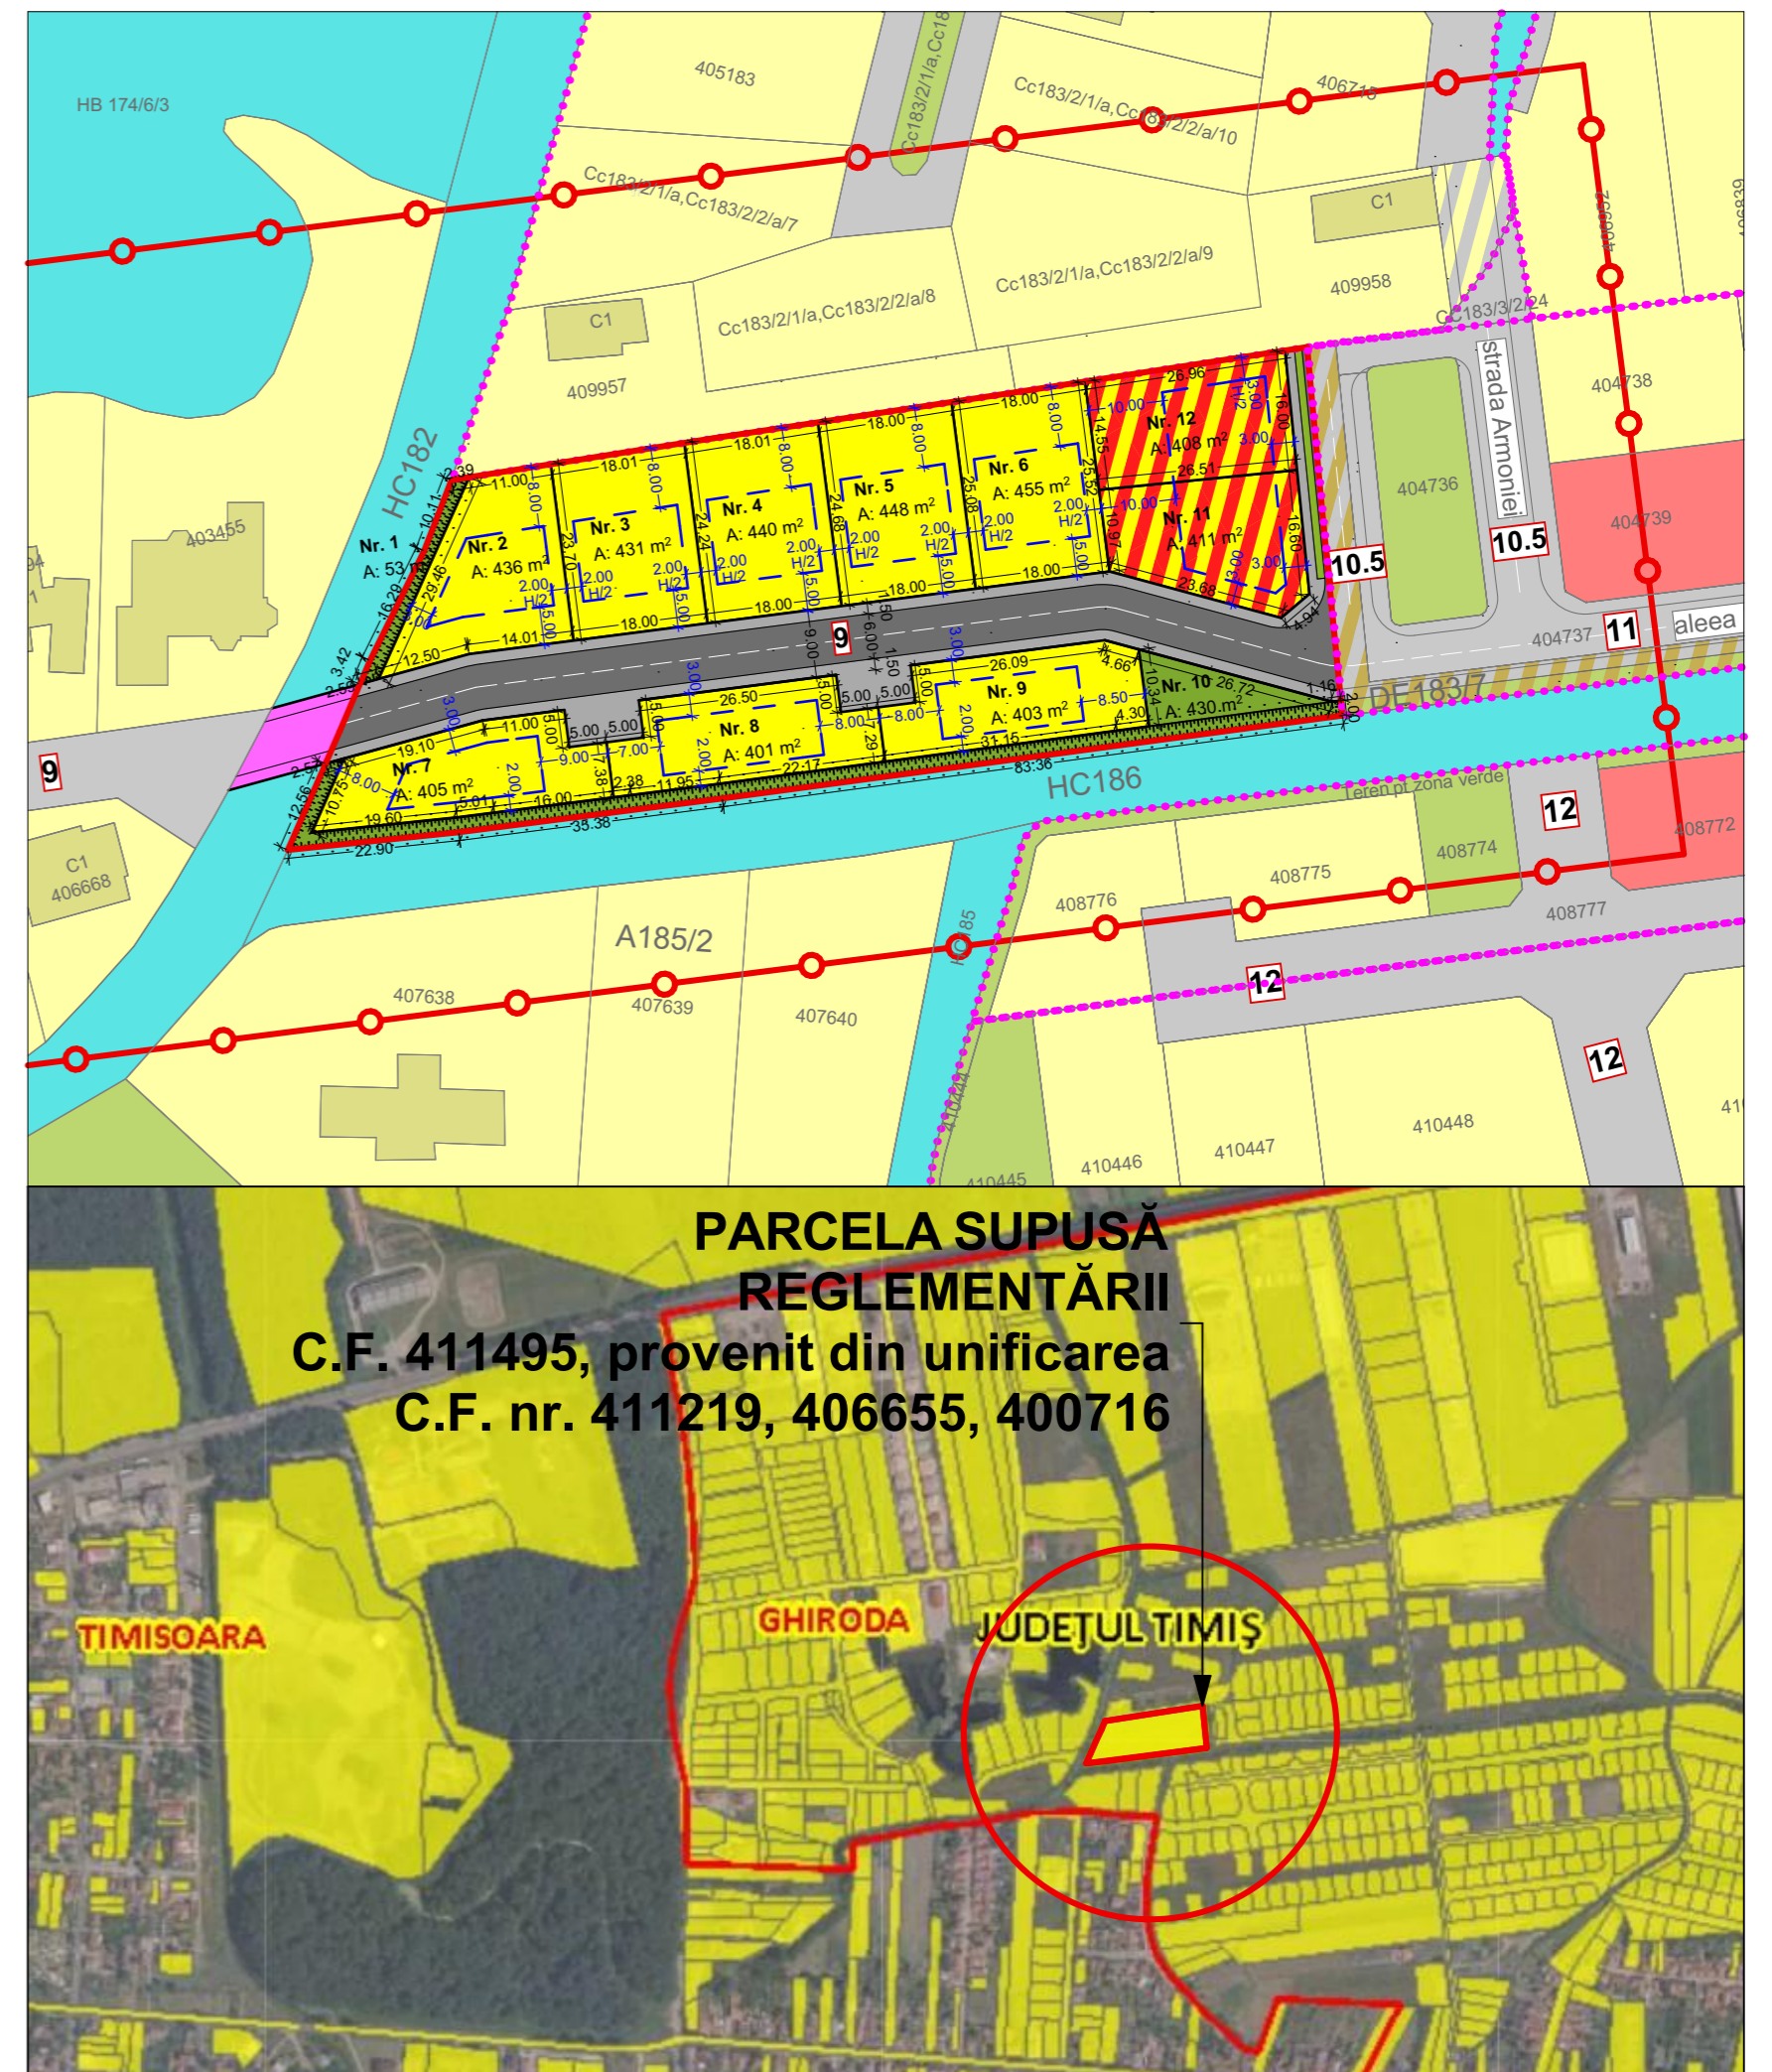

Argumentare: AVIZ DE OPORTUNITATE

Initiator: SC SMF COMPANY SRL TIMISOARA, VOLCESCU
ADRIAN-IOAN, MANGEA MONICA-LUIZA

Elaborator: BIROU INDIVIDUAL DE ARHITECTURA
DUMITRELE ELENA EMILIA

PUBLICUL ESTE INVITAT SĂ TRANSMITĂ OBSERVAȚII ȘI
PROPUNERI

privind intenția de elaborare a planului urbanistic ZONAL
in perioada **13.01.2022 - 23.01.2022**, intre orele 09-12(luni-joi).

Persoana responsabilă cu informarea și consultarea publicului:
Inspector de zona -Compartiment Urbanism- din cadrul Primariei
comunei Ghiroda, adresa: str.Victoriei, nr.46, telefon 0256 205 201, e-
mail: registratura@primariaghiroda.ro.

Observatiile sunt necesare in vederea eliberarii avizului de
oportunitate.

Raspunsul la observatiile transmise va fi in **scris**, la **cerere si poate
fi consultat la sediul Primariei Comunei Ghiroda- Compartiment
de Urbanism.**

Etapele preconizate pentru consultarea publicului pana la aprobarea
planului:

- Etapa 2- etapa elaborarii propunerilor PUZ si RLU aferent,
- Etapa 3- etapa aprobarii PUZ si RLU aferent,
- Etapa 4- etapa monitorizarii implementarii PUZ si RLU aferent.