


**CONSULTARE ASUPRA
PROPUNERILOR PRELIMINARE
PENTRU PLAN URBANISTIC
ZONAL**

**"SERVICII, DEPOZITARE, MICĂ
PRODUCȚIE NEPOLUANTĂ"**

extravilan Ghiroda, sat Ghiroda,
judetul Timis, C.F. 401269, nr. cad.
401269, S. teren=12.563 m²

Initiator: SC NOVAPANE SRL

**Elaborator: BIROU INDIVIDUAL DE
ARHITECTURĂ - DUMITRELE
ELENA-EMILIA**

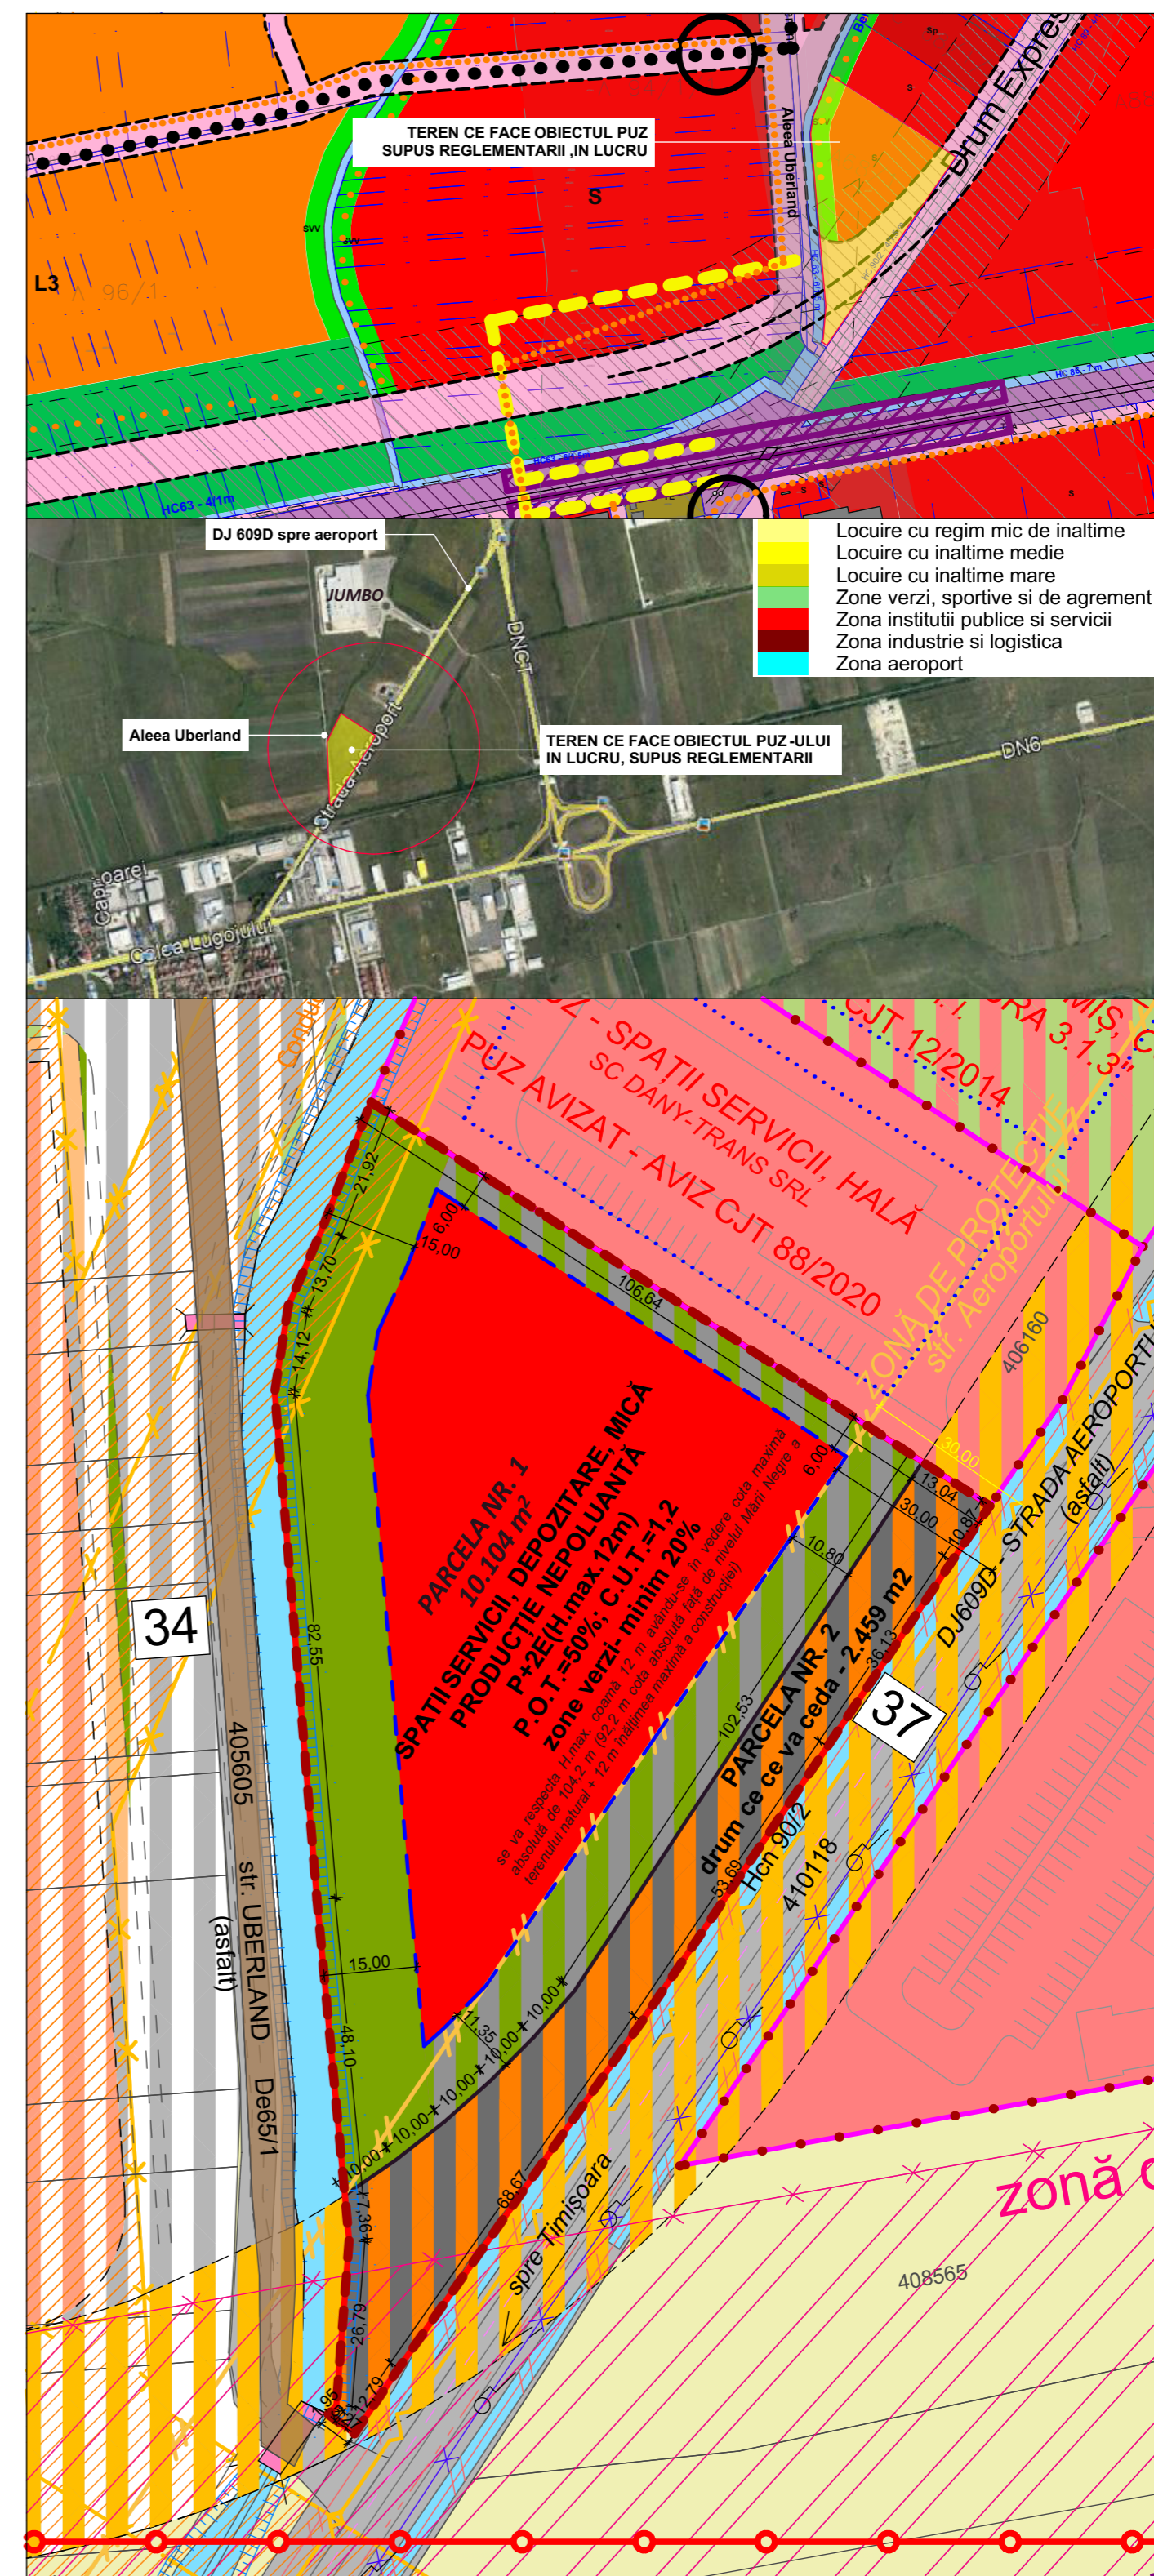

PUBLICUL ESTE INVITAT SĂ TRANSMITĂ OBSERVAȚII
asupra documentelor expuse sau disponibile la sediu Primariei
Ghiroda, str. Victoria, nr.46 in perioada 14.06.2022-
08.07.2022.

PUBLICUL ESTE INVITAT SĂ PARTICIPE LA:
dezbateră publică pentru consultare in data de 11.07.2022,
ora 13:00.

Răspunsul la observațiile transmise va fi afișat pe site-ul
Primăriei Ghiroda până cel târziu in data de 18.07.2022.

**PERSOANA RESPONSABILĂ CU INFORMAREA
ȘI CONSULTAREA PUBLICULUI:**

Birou Arhitect Șef, adresa str. Victoriei, nr.46,
telefon 0256.205201,
e-mail: registratura@primariaghiroda.ro