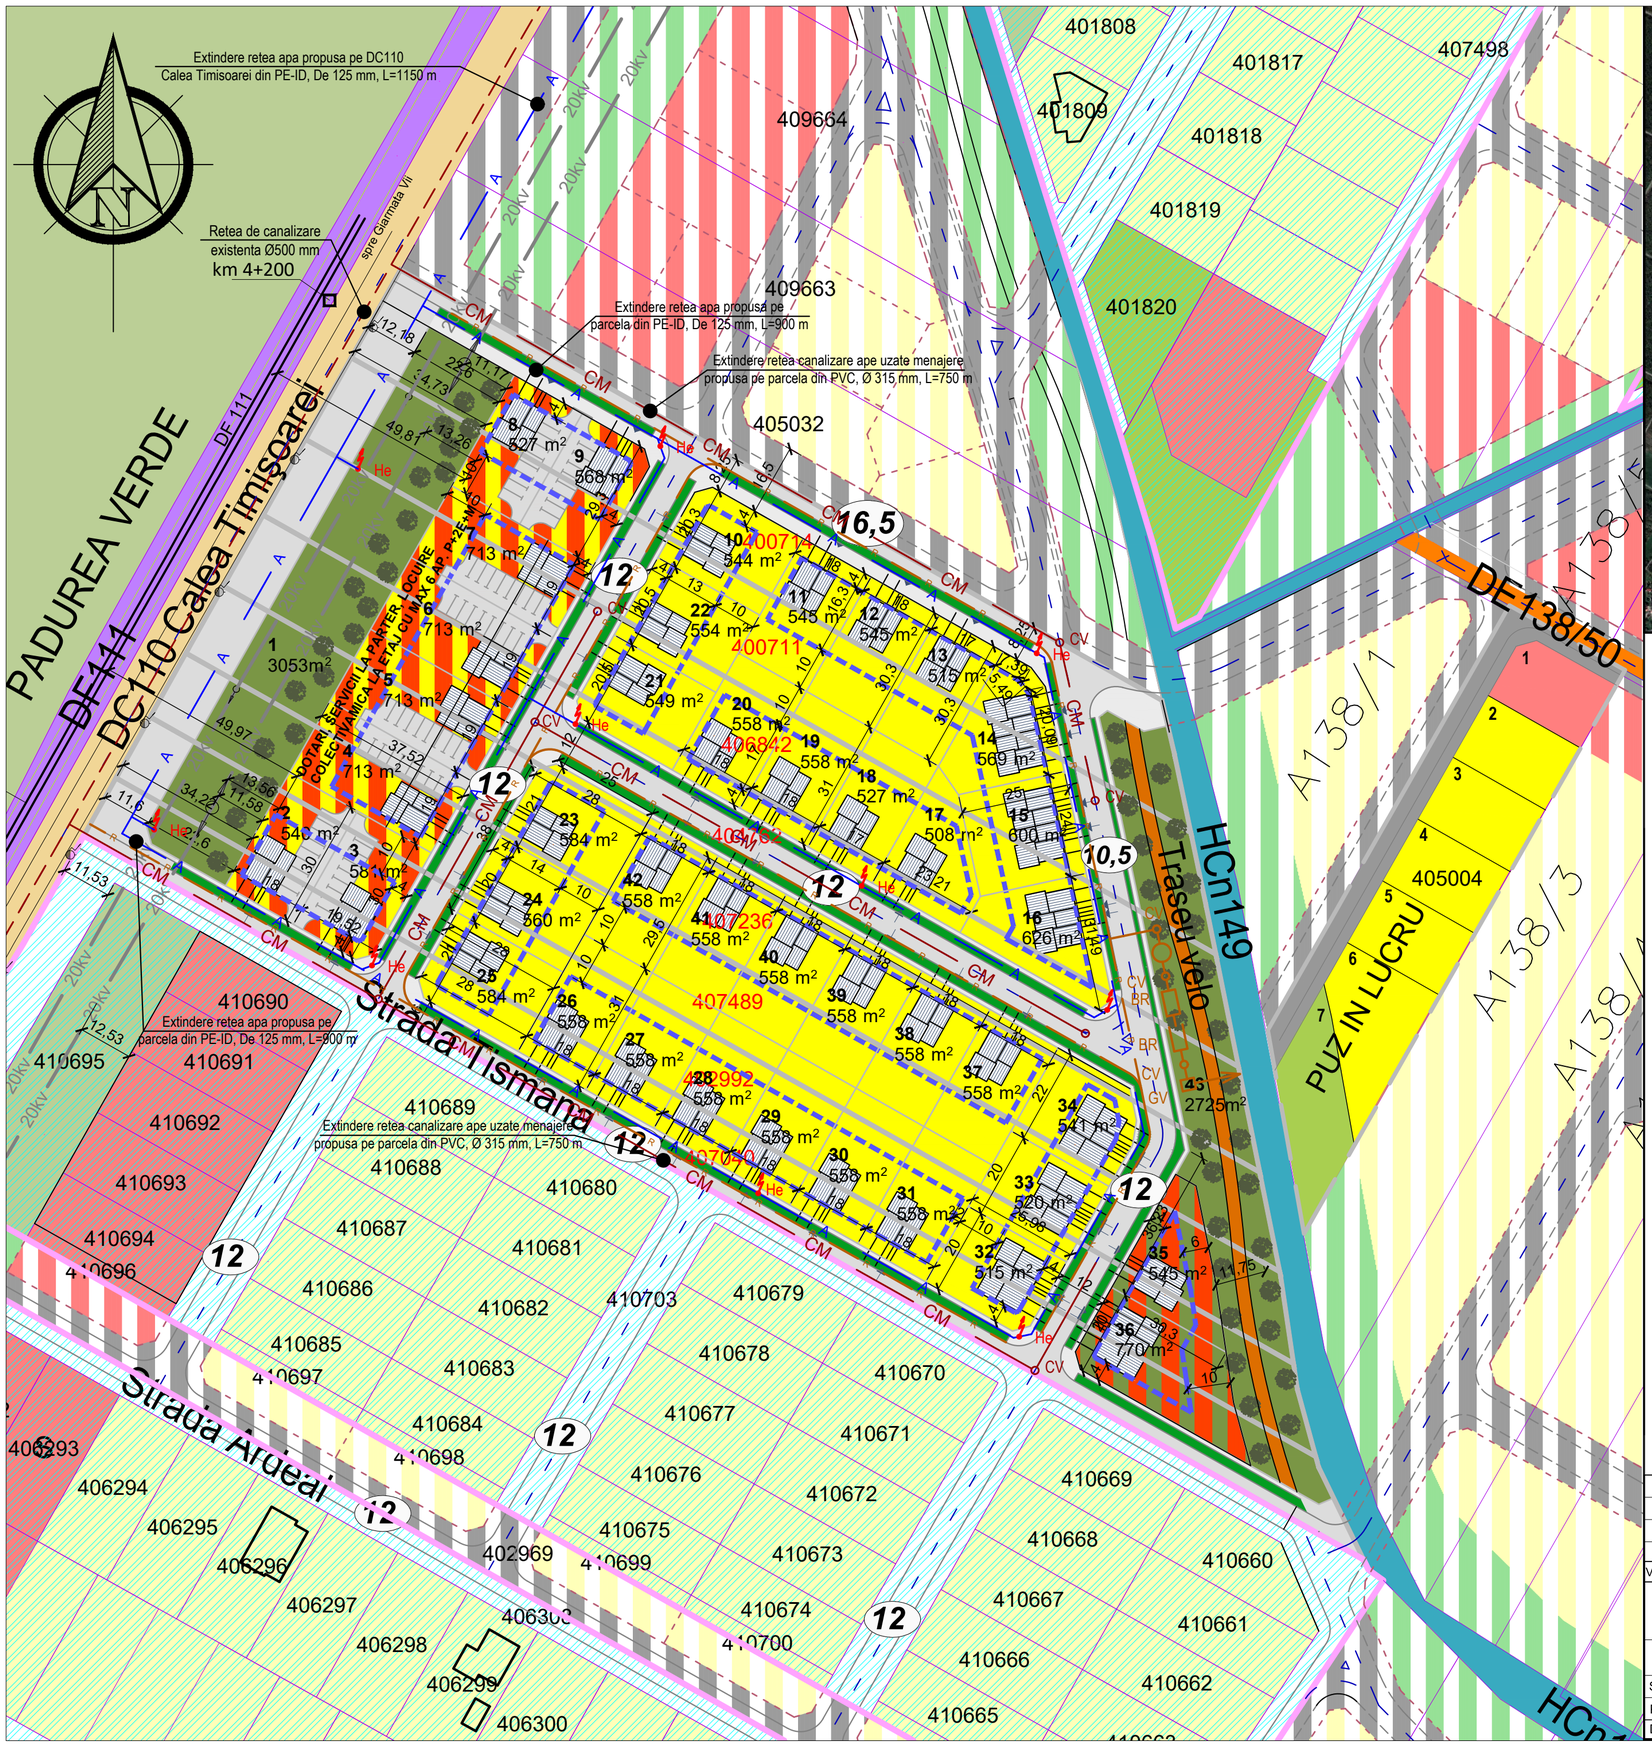

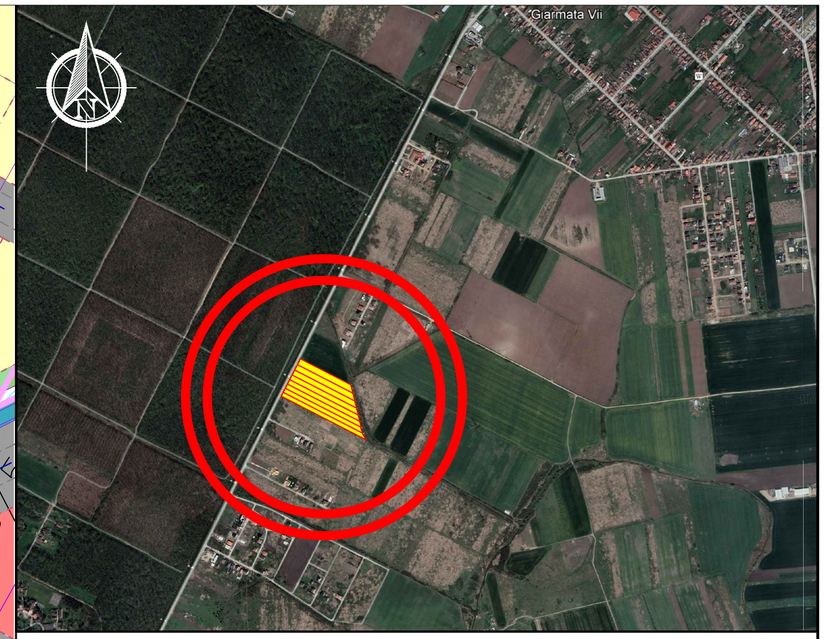

LEGENDA

- Conducta apa rece potabila existenta
- Conducta canalizare apa uzata menajera existenta
- A — Conducta apa rece potabila propusa
- CM — Conducta canalizare apa uzata menajera propusa
- Conducta canalizare ape pluviale propusa
- R — R — Rigola propusa
- SH — Separator de hidrocarburi
- BR — Bazin de retentie
- CV/CV — Camin de vizitare
- GV — Gura de varsare
- He — Hidrant de incendiu exterior propus

Verificator / expert	Nume	Semnatura	Cerinta	Referat / Expertiza Nr. / Data

S.C. "HAL PRO" S.R.L.

Adresa: Timisoara, str. Ec. Teodoroiu, nr. 17, ap. 1, tel. 0356106796

Beneficiar: S.C. BTNR INVEST GROUP S.R.L., S.C. ENNE EMME GROUP S.R.L., GHIRVAN MIHAI, GHIRVAN RODICA, IONAS NICOLAE, IONAS RAVECA

Amplasament: Jud. Timiş, com. Ghiroda, sat Giarmata Vii, CF. nr. 400714, 400711, 406842, 404762, 407236, 407489, 402992, 407040

Proiect nr.: 16092/2022

	Nume	Semnatura	Scara: 1:1000	Titlu proiect: P.U.Z. - DEZVOLTARE ZONA REZIDENTIALA CU FUNCTIUNI COMPLEMENTARE, DOTARI SI SERVICII	Faza: PUZ
Sef proiect	arh. Gabriel Simon				
Proiectat	ing. Nicolae Alin Cosa		Data: 10.2022	Titlu plansa: U05 - REGLEMENTARI - ECHIPARE EDILITARA APA SI CANALIZARE	Plansa nr: 01-Ed
Desenat	ing. Rafael Ciocani				