



PLAN ÎNCADRARE | ÎNCADRARE LA NIVELUL GOOGLE MAPS

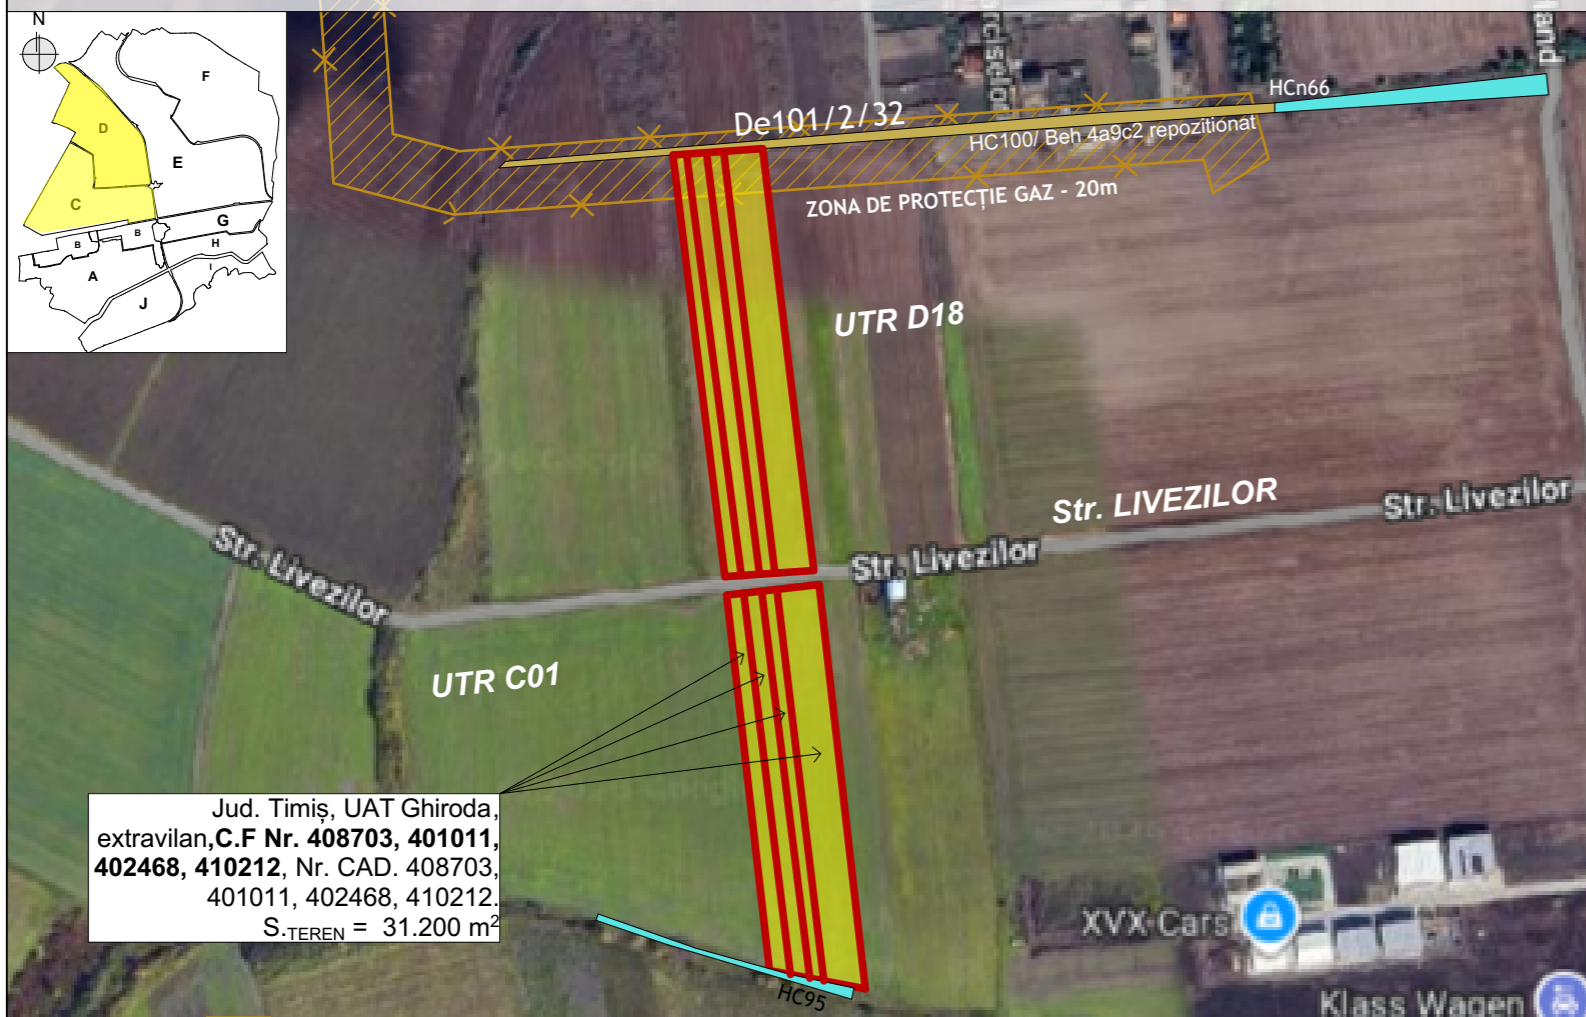


Jud. Timiș, UAT Ghiroda,
extravilan, C.F Nr. 408703, 401011,
402468, 410212, Nr. CAD. 408703,
401011, 402468, 410212.
S.TEREN = 31.200 m²

PLAN ÎNCADRARE | ÎNCADRARE LA NIVELUL PLATFORMEI ANCPPI

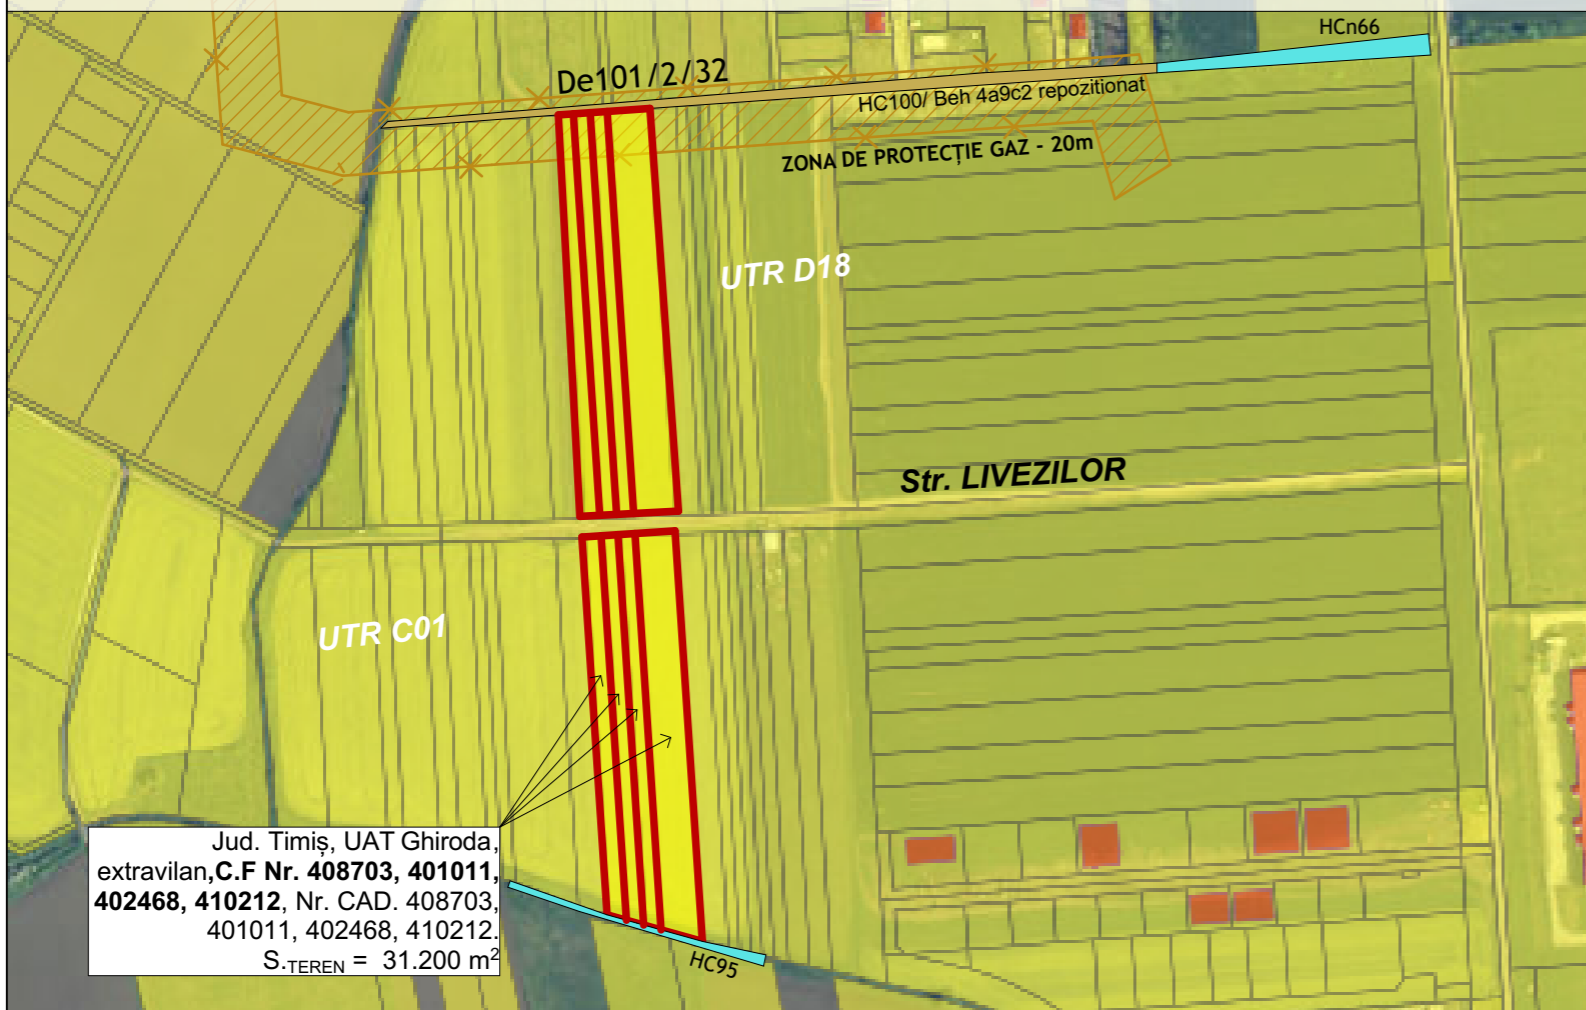

Jud. Timiș, UAT Ghiroda,
extravilan, C.F Nr. 408703, 401011,
402468, 410212, Nr. CAD. 408703,
401011, 402468, 410212.
S.TEREN = 31.200 m²

PLAN ÎNCADRARE | ÎNCADRARE LA NIVELUL PUG-ului COM. GHIRODA ÎN CURS DE ELABORARE

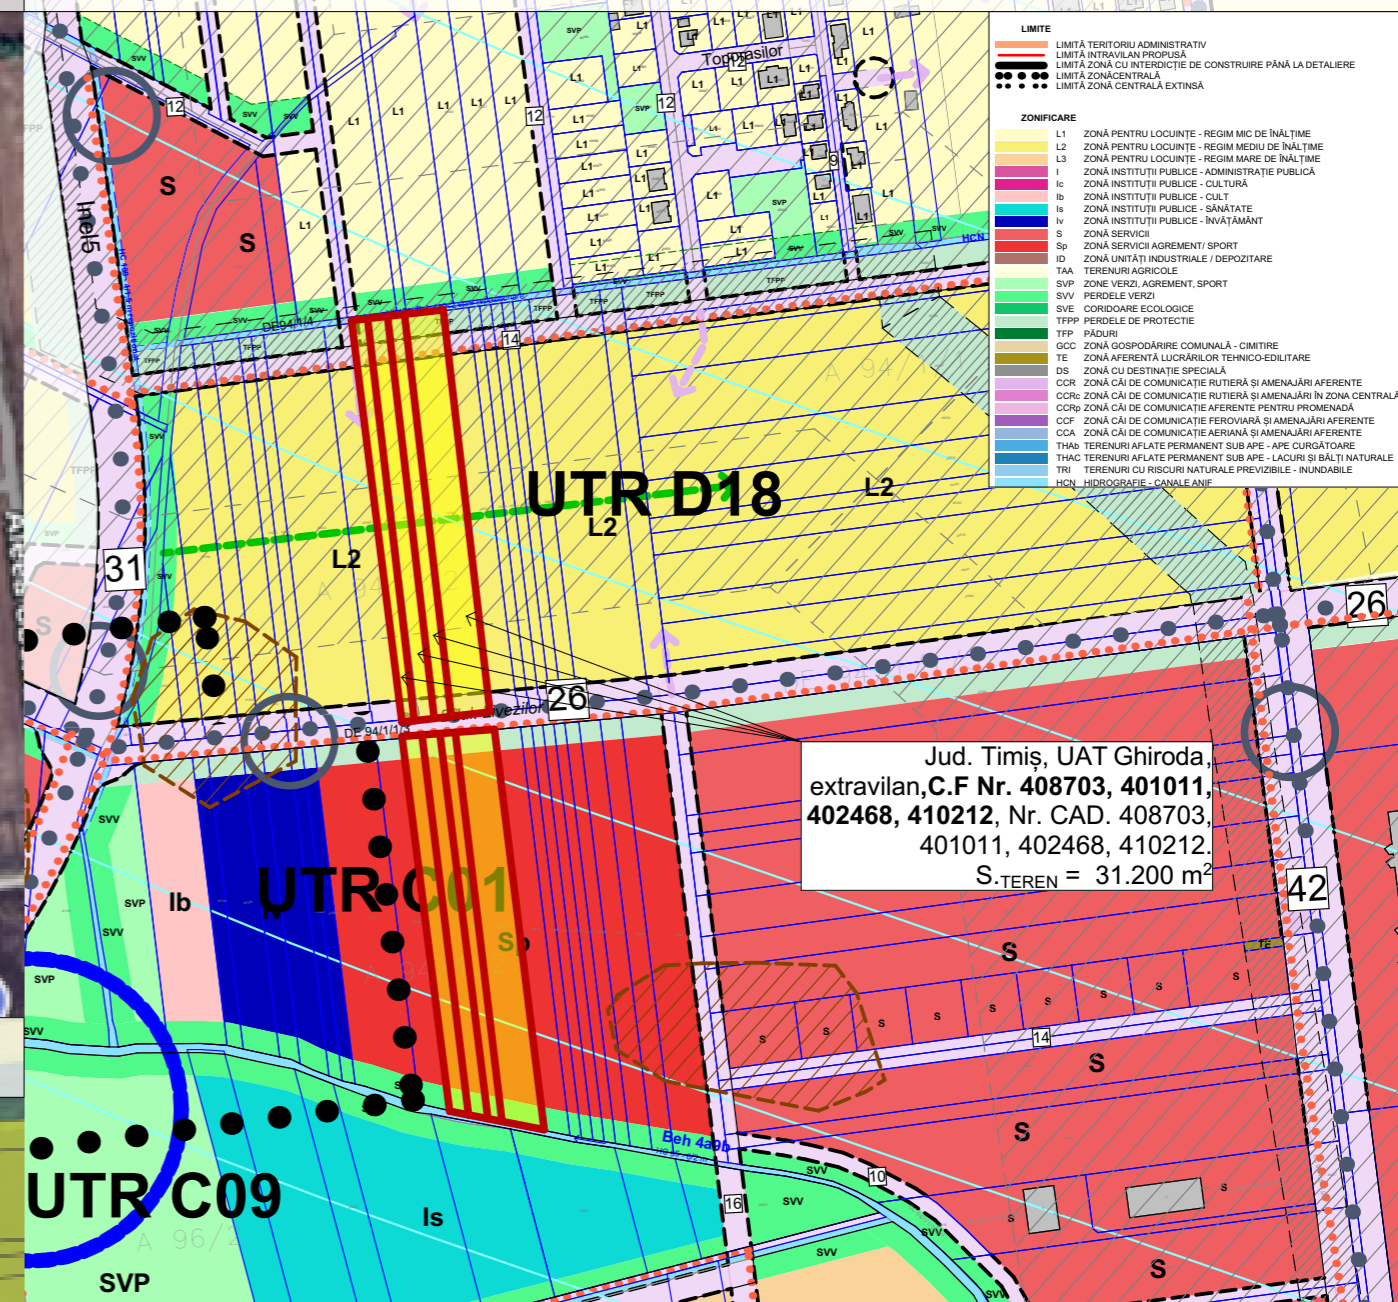

Jud. Timiș, UAT Ghiroda,
extravilan, C.F Nr. 408703, 401011,
402468, 410212, Nr. CAD. 408703,
401011, 402468, 410212.
S.TEREN = 31.200 m²

ELABORARE P.U.Z. - DEZVOLTARE ZONĂ REZIDENȚIALĂ PENTRU LOCUINȚE COLECTIVE SI FUNCȚIUNI COMPLEMENTARE ȘI SERVICII
Jud. Timiș, UAT Ghiroda, extravilan, C.F Nr. 408703, 401011, 402468, 410212, Nr. CAD. 408703, 401011, 402468, 410212.
S.TEREN = 31.200 m²
BENEFICIAR: FEJES MARIA, GLIGOR ANIKO EVA, PETROVICȘ CONSTANTIN SVETISLAV, și soția PETROVICȘ GABRIELA MARIA LIVIA, NICOLIN LAZĂR, și soția NICOLIN GABRIELA, VOLCESCU ADRIAN-IOAN, și soția MANGEA MONICA-LUIZA.
ÎNCADRARE ÎN TERITORIU

EXPERT VERIFICATOR /	NUME	SEMNĂTURA	CERINȚA	REFERAT / EXPERTIZĂ NR. / DATA
	DE URBAN FACTORY S.R.L.			Beneficiar: Jud. Timiș, UAT Ghiroda, extravilan, C.F Nr. 408703, 401011, 402468, 410212, Nr. CAD. 408703, 401011, 402468, 410212. S.TEREN = 31.200 m ²
	C.I.F. 42326240, Dumbravița, str. Al.Macedon, nr.5, ap. 1, pct de lucru: Dumbrăvița, str. Florența, nr.8, et.2, ap.16 tel.0740074979, deurbanfactory@gmail.com			Proiect nr. 27/2026
SPECIFICAȚIE	NUME	SEMNĂTURA	Scara:	Titlul proiectului
ȘEF PROIECT	arh. DUMITRELE Elena-Emilia			ELABORARE P.U.Z. - DEZVOLTARE ZONĂ REZIDENȚIALĂ PENTRU LOCUINȚE COLECTIVE ȘI FUNCȚIUNI COMPLEMENTARE ȘI SERVICII
PROIECTAT	arh. DUMITRELE Elena-Emilia arh. SILEAM Andrei		Data: APR. 2026	Titlul planșei
DESENAT	arh. SILEAM Andrei			ÎNCADRARE ÎN TERITORIU
				Planșa nr. U.00