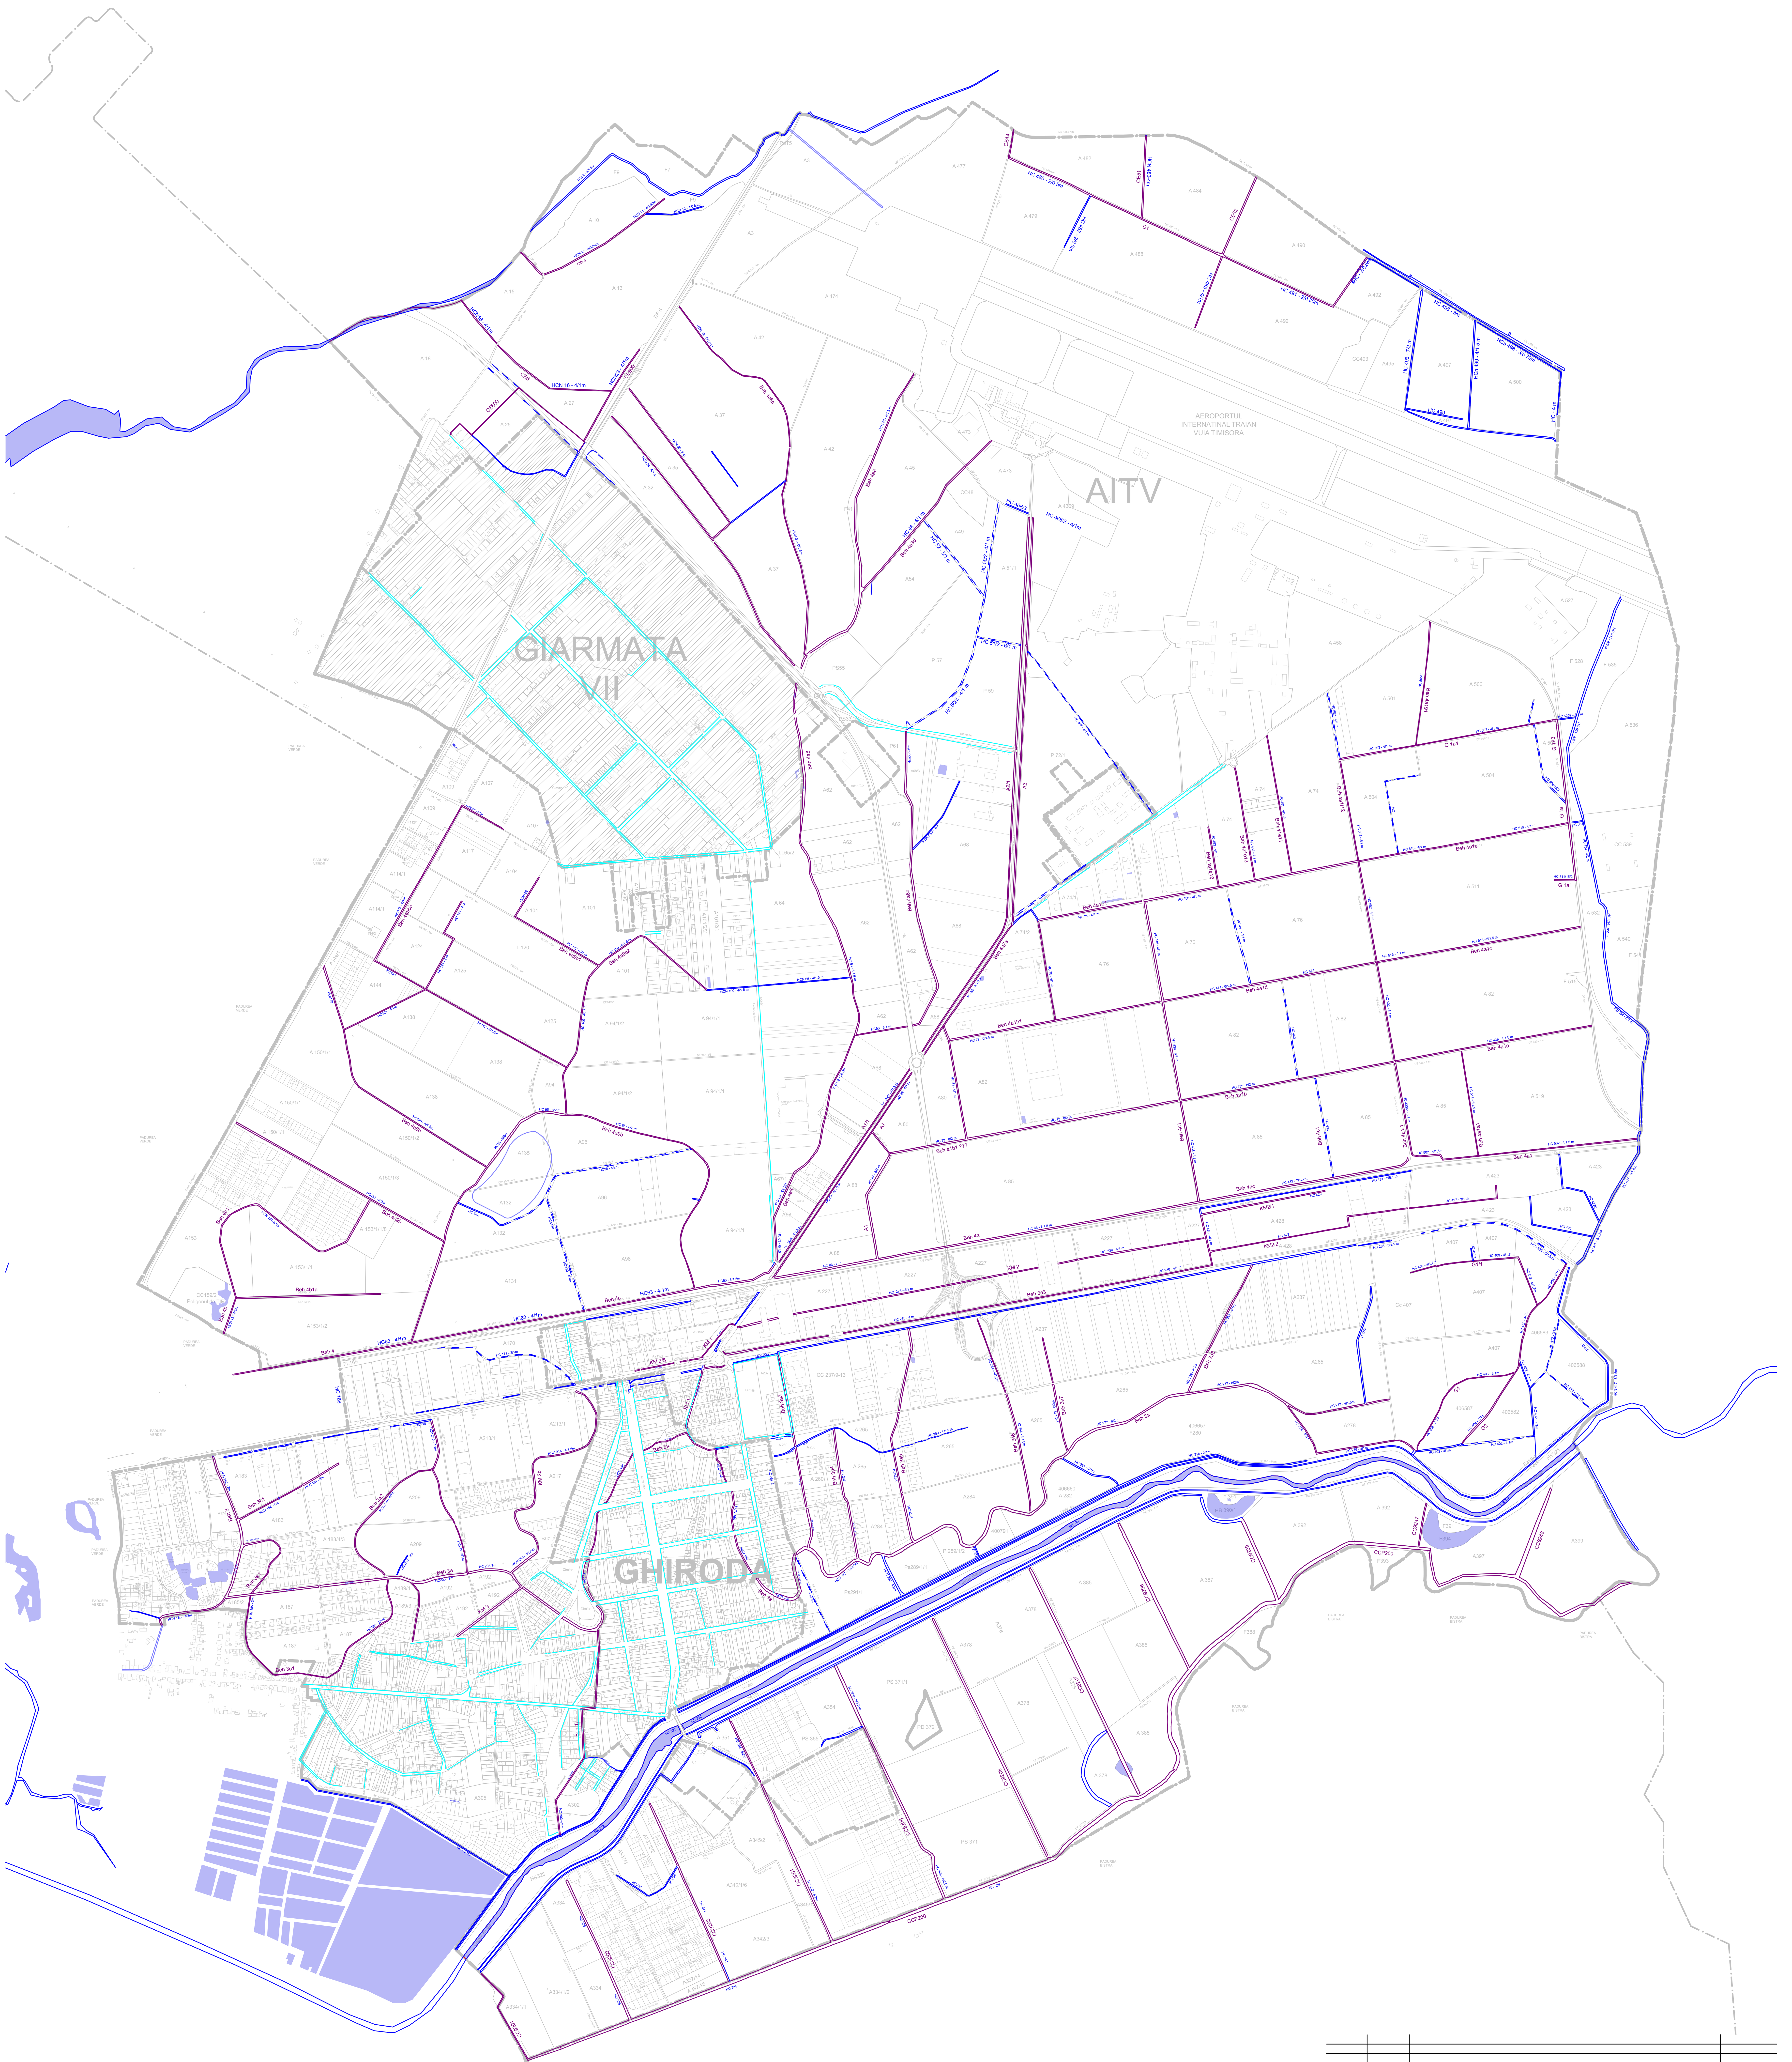

RevID	ChID	Change Name	Date
01 - WIP	Mod-009	Date adaugate conform informatiilor stranse la Dezbaterile Publice	Work in Progress
	Mod-007	Canalele ANIF evidentiate pe plan	
	Mod-005	Directii de scurgere ale canalelor adaugata- intuitive, si necesita aprofundare	
	Mod-004	Canale stradale adaugate- doar prezenta, fara masuratoare topo sau verificarea legaturilor	

A-Studiu Fundamentare-Retea Canale de desecare-xref-rev01 - WIP

GHIRODA

STUDIU FUNDAMENTARE P.U.G.