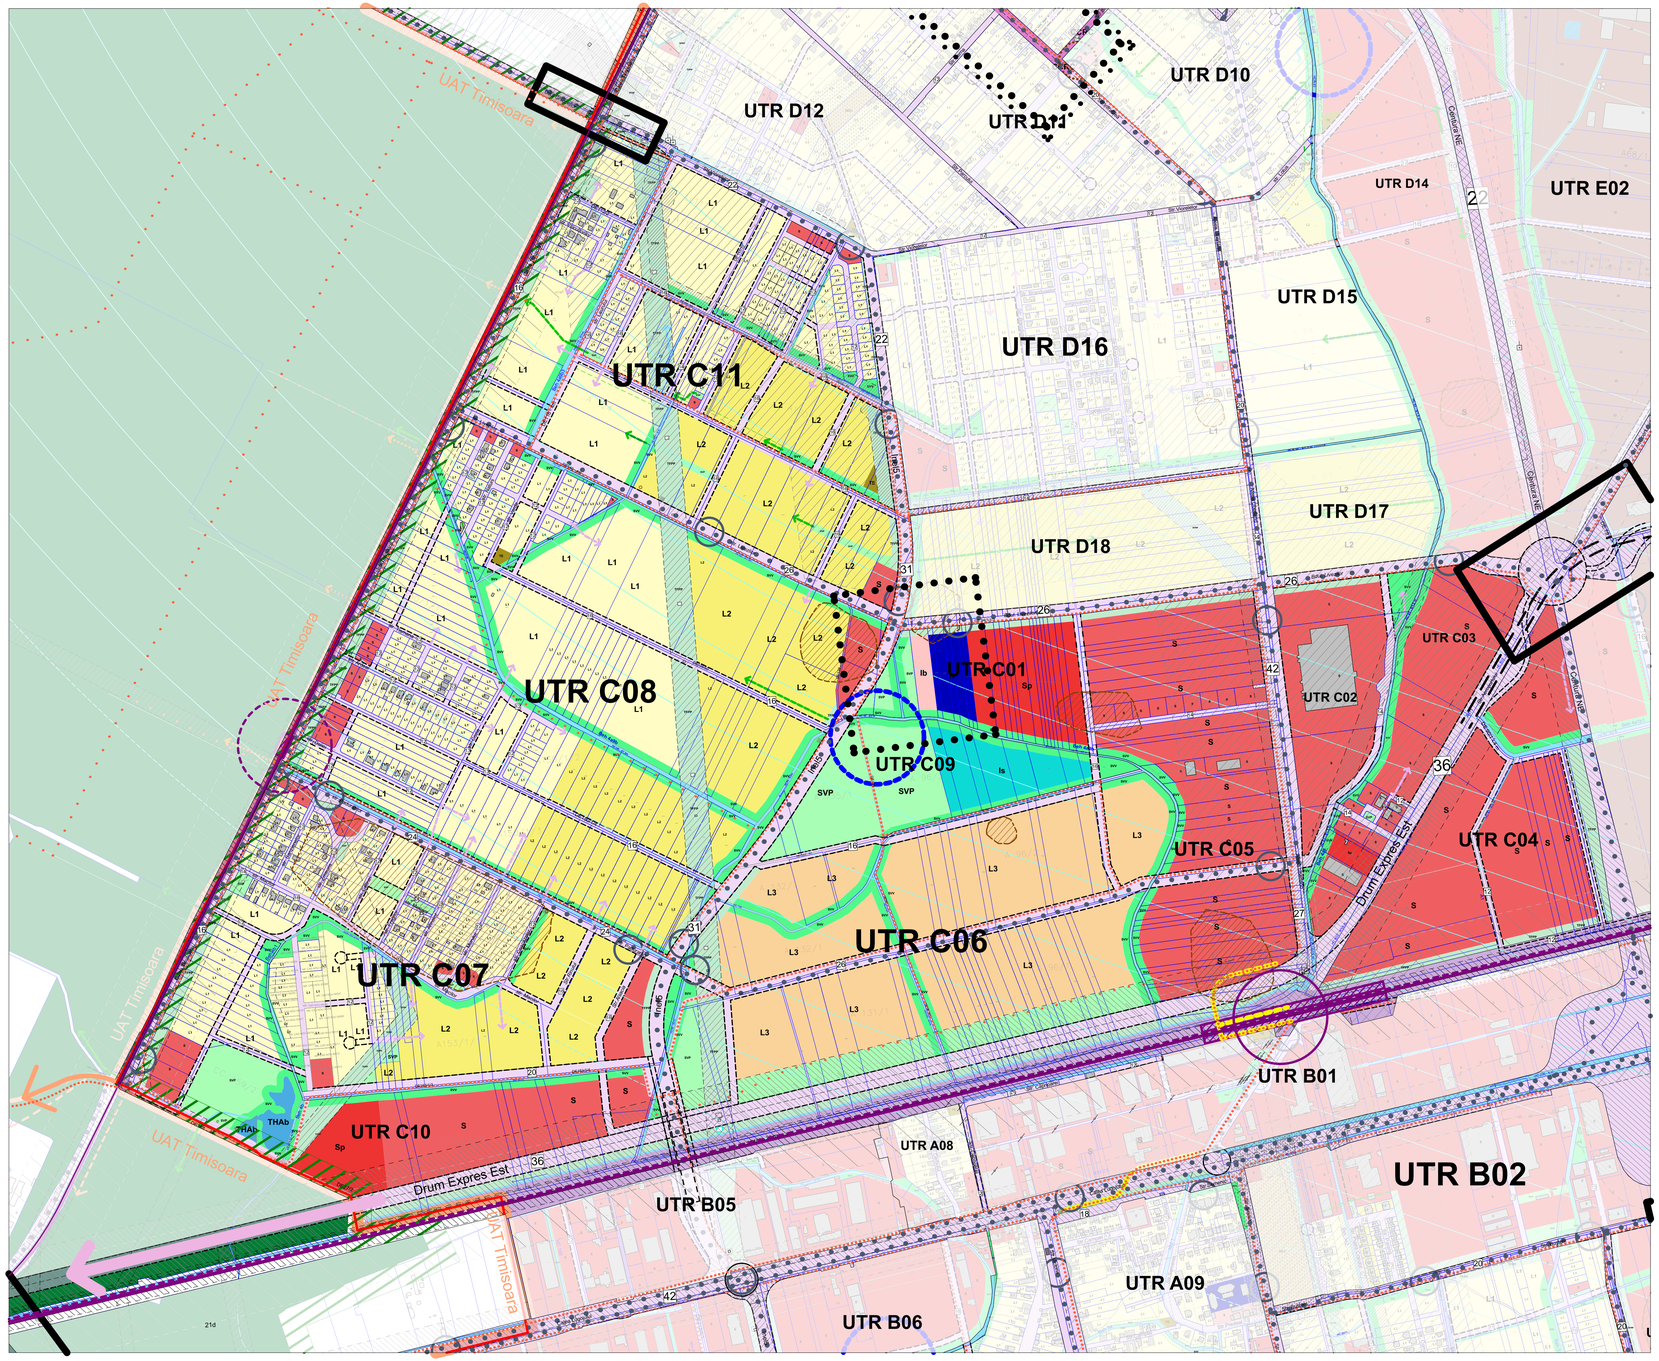

MUTR C			
UTR	Suprafață	Funcțiune predominantă	Cod
UTR C01	98.454	Zona Institutii Publice - Invatamant	Iv
UTR C02	110.095	Zona Servicii	S
UTR C03	119.455	Zona Servicii	S
UTR C04	229.981	Zona Servicii	S
UTR C05	263.210	Zona Servicii	S
UTR C06	481.866	Locuire cu regim mare de inaltime	L3
UTR C07	369.577	Locuire cu regim mic de inaltime	L1
UTR C08	819.529	Locuire cu regim mic de inaltime	L1
UTR C09	115.628	Zone verzi/Agrement/Sport	SVP
UTR C10	243.495	Zone verzi/Agrement/Sport	SVP
UTR C11	550.104	Locuire cu regim mic de inaltime	L1
	3.401.394 m²		

LIMITE
- LIMITĂ TERITORIU ADMINISTRATIV
- LIMITĂ INTRAVILAN PROPUSĂ
- LIMITĂ ZONĂ CU INTERDICȚIE DE CONSTRUIRE PÂNĂ LA DETALIERE
- LIMITĂ ZONĂ CENTRALĂ
- LIMITĂ ZONĂ CENTRALĂ EXTINSĂ

ZONIFICARE
- L1 ZONĂ PENTRU LOCUINȚE - REGIM MIC DE ÎNĂLȚIME
- L2 ZONĂ PENTRU LOCUINȚE - REGIM MEDIU DE ÎNĂLȚIME
- L3 ZONĂ PENTRU LOCUINȚE - REGIM MARE DE ÎNĂLȚIME
- I ZONĂ INSTITUȚII PUBLICE - ADMINISTRAȚIE PUBLICĂ
- Ic ZONĂ INSTITUȚII PUBLICE - CULTURĂ
- Ib ZONĂ INSTITUȚII PUBLICE - CULT
- Is ZONĂ INSTITUȚII PUBLICE - SĂNĂTATE
- Iv ZONĂ INSTITUȚII PUBLICE - ÎNVĂȚĂMÂNT
- S ZONĂ SERVICII
- Sp ZONĂ SERVICII AGREMENT/ SPORT
- ID ZONĂ UNITĂȚI INDUSTRIALE / DEPOZITARE
- TAA TERENURI AGRICOLE
- SVP ZONE VERZI, AGREMENT, SPORT
- SVV PERDELE VERZI
- SVE CORIDOARE ECOLOGICE
- TFPP PERDELE DE PROTECTIE
- TFP PĂDURI
- GCC ZONĂ GOSPODĂRIRE COMUNALĂ - CIMITIRE
- TE ZONĂ AFERENTĂ LUCRĂRILOR TEHNICO-EDILITARE
- TS ZONĂ CU DESTINAȚIE SPECIALĂ
- CCR ZONĂ CĂI DE COMUNICAȚIE RUTIERĂ ȘI AMENAJĂRI AFERENTE
- CCRc ZONĂ CĂI DE COMUNICAȚIE RUTIERĂ ȘI AMENAJĂRI ÎN ZONA CENTRALĂ
- CCRp ZONĂ CĂI DE COMUNICAȚIE AFERENTE PENTRU PROMENADĂ
- CCF ZONĂ CĂI DE COMUNICAȚIE FEROVIARĂ ȘI AMENAJĂRI AFERENTE
- CCA ZONĂ CĂI DE COMUNICAȚIE AERIANĂ ȘI AMENAJĂRI AFERENTE
- THAb TERENURI AFLATE PERMANENT SUB APE - APE CURGĂTOARE
- THAC TERENURI AFLATE PERMANENT SUB APE - LACURI ȘI BĂLȚI NATURALE
- TRI TERENURI CU RISCURI NATURALE PREVIZIBILE - INUNDABILE
- HCN HIDROGRAFIE - CANALE ANIF

PROTECȚII
- PROTECȚIE INTRAVILAN
- PROTECȚIE REȚELE MAJORE EDILITARE, ELECTRICE, GAZ
- PROTECȚIE CIMITIRE
- PROTECȚIE PĂDURE 300M
- PROTECȚIE PĂDURE 50M
- PROTECȚIE GAZ 20M
- PROTECȚIE GAZ 200M
- PROTECȚIE REȚELE ELECTRICE
- PROTECȚIE CĂI DE COMUNICAȚIE RUTIERĂ ȘI AMENAJĂRI AFERENTE
- ZONA SIGURANȚA CĂI DE COMUNICAȚIE FEROVIARĂ
- PROTECȚIE CĂI DE COMUNICAȚIE FEROVIARĂ ȘI AMENAJĂRI AFERENTE
- PROTECȚIE ZONĂ CU DESTINAȚIE SPECIALĂ
- CULOAR ZBOR A.I.T.V.
- OBIECTIVE INDIVIDUALE CU VALOARE ISTORICĂ, ARHITECTURALĂ ȘI/SAU AMBIENTALĂ
- SITURI ARHEOLOGICE REPERATE
- AȘEZĂRI DISPĂRUTE
- PROTECȚIE SPECIALĂ
- PROTECȚIE MILITARĂ
- POLDERE
- PROTECȚIE CORIDOARE ECOLOGICE

TRASEE
- REȚEA PISTE DE BICICLETE
- REȚEA TRASEE VELO
- PASARELE PIETONALE ȘI VELO
- REȚEA TRANSPORT ÎN COMUN PUBLIC
- STAȚIE TRANSPORT ÎN COMUN PUBLIC
- PROFIL STRADAL [METRI]
- STAȚIE DE CALE FERATĂ

DIRECȚII DE DEZVOLTARE
- DIRECȚII CĂI DE COMUNICAȚIE RUTIERĂ
- DIRECȚII ZONE VERZI, CULOARE VERZI-ALBASTRE
- DIRECȚII PIETONALE ȘI VELO

CONSTRUCȚII EXISTENTE

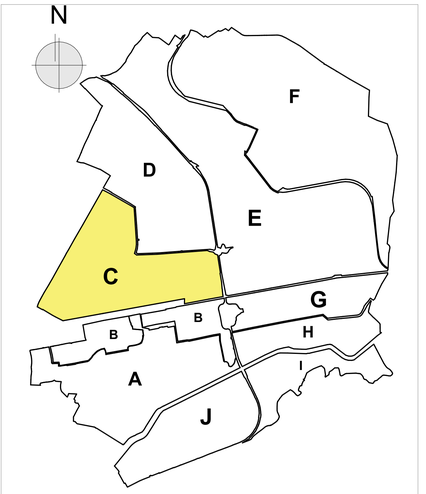

Plan de încadrare în UAT 1:40000

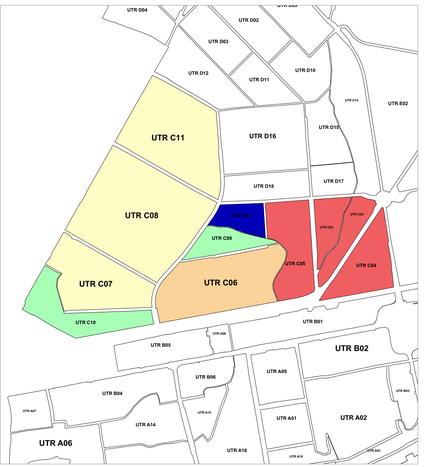

Functiuni predominante pe UTR-uri 1:20000

Acest document va fi folosit împreună cu restul documentației din proiect.
Planșa se bazează pe datele din Studiul de Fundamentare pentru PUG-ul Comunei Ghiroda și este parte a unei predari partiale - etapa de dezbatere publică.

PLAN URBANISTIC GENERAL
AL UNITĂȚII ADMINISTRATIV TERITORIALE GHIRODA

PRIMĂRIA COMUNEI GHIRODA
Strada Victoria 46 Ghiroda Timis 307200 RO

PROIECTANT GENERAL: SUBCONTROL srl
Aleea FC Ripensia 7A Timisoara 300575 RO; secretariat@subcontrol.ro

ȘEF PROIECT: jur. Ruxandra Bădescu
PROIECTANT URBANISM: drd.arh. Radu D. Radoslav / RUR: D, E, F_6, G_5

dipl.arh. Sandra Andrei
dipl.arh. Emilian Cojocariu
dipl.arh. Alpar Kovacs
dipl.arh. Oana Josan / RUR: E, F_6

Titlu planșă:
Reglementări MUTR C

1 Proiect - 2 Origine - 3 Entitate - 4 UTR - 5 Tip - 6 Rol - 7 Nr.Planșă - 8 Descriere - 9 Revizie
GHI-SUB-GV-C-PL-U-2103-Reglementări MUTR C-02

Nr. proiect:	Dată:	Scară:	Etapa:	Revizia:	Nr. planșă:
2128.11.1	09.08.2023	1:5000	Aviz Initiere	02	2103