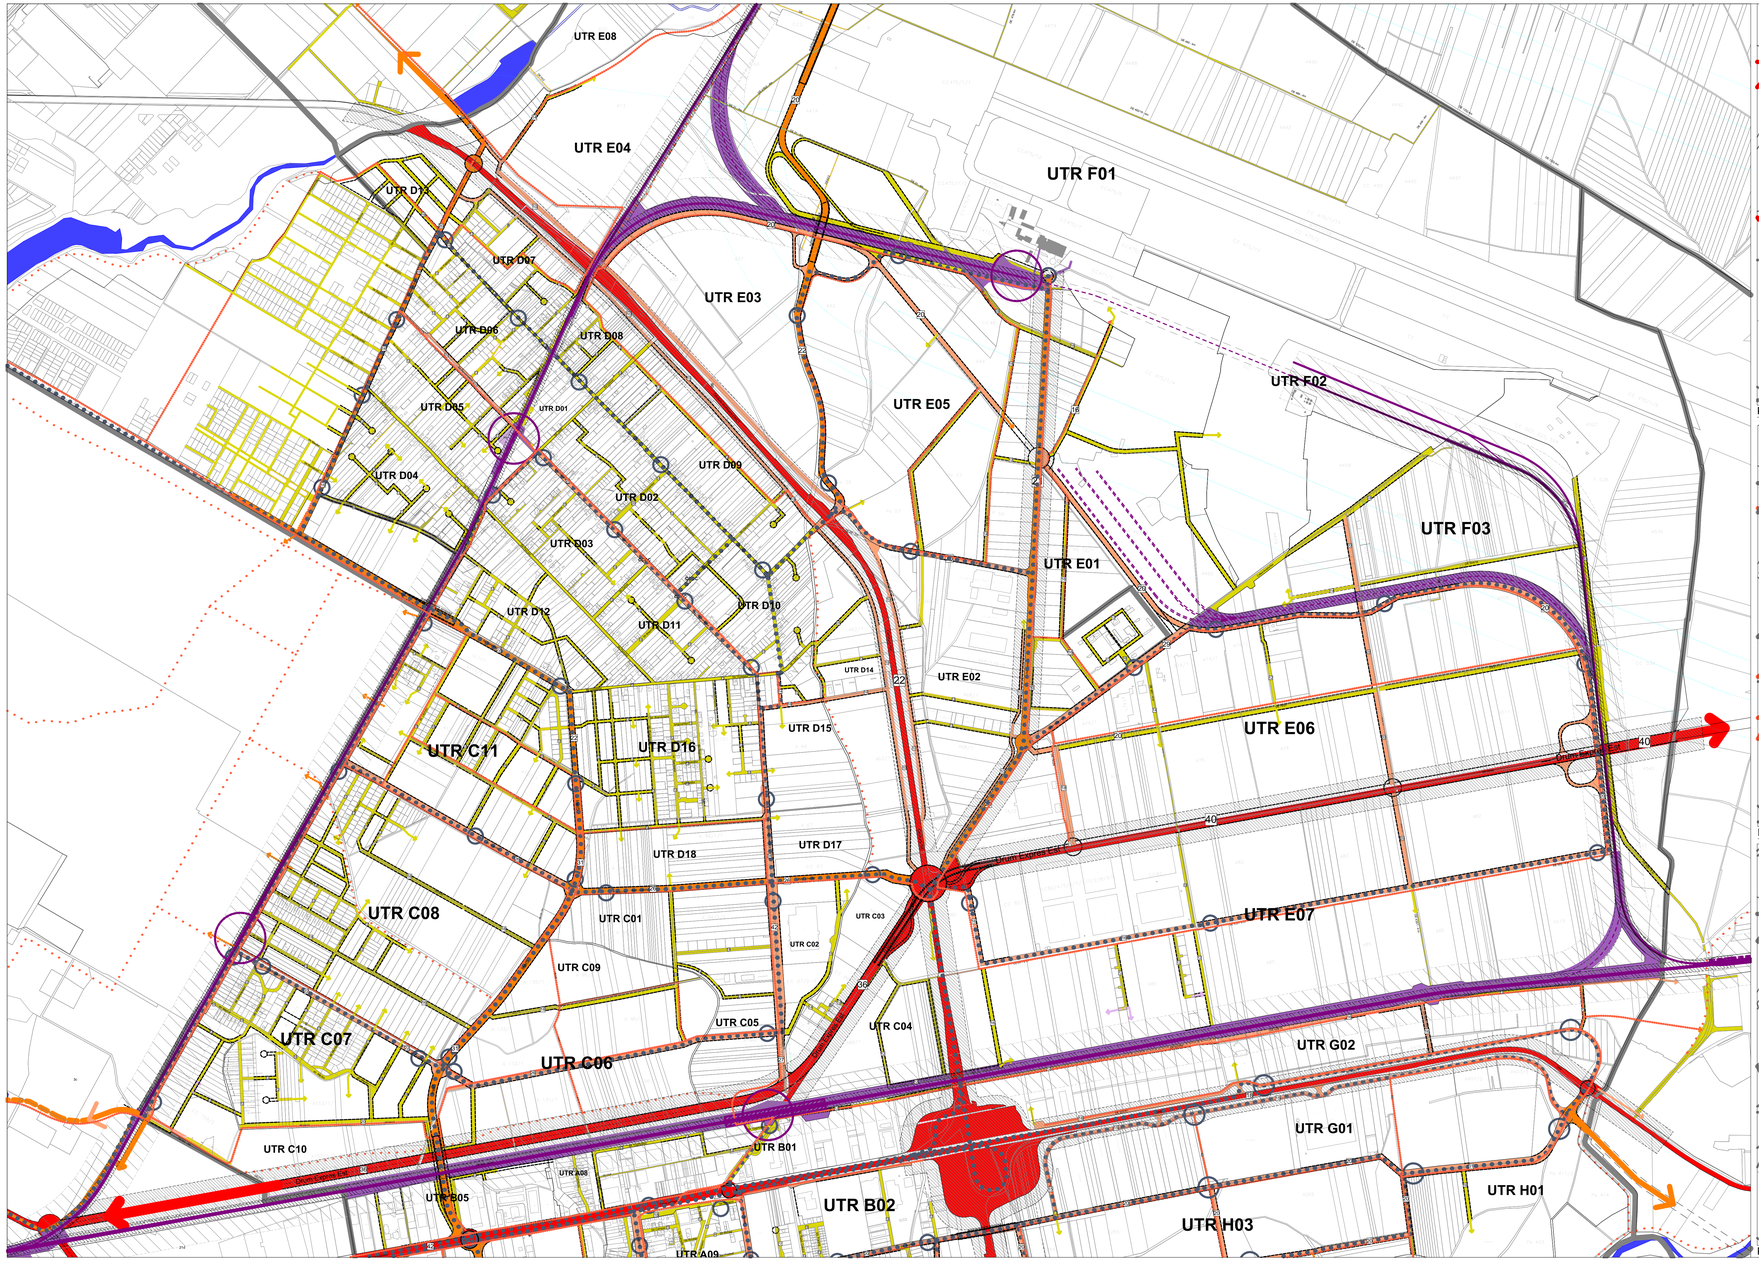

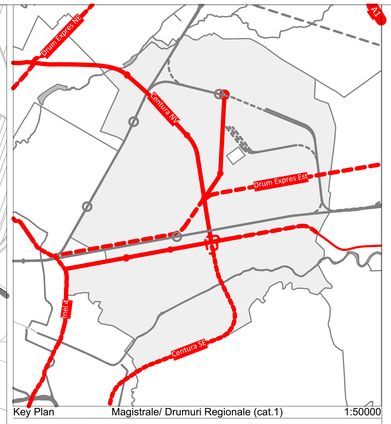

Key Plan — Magistrale/ Drumuri Regionale (cat.1) — 1:50000

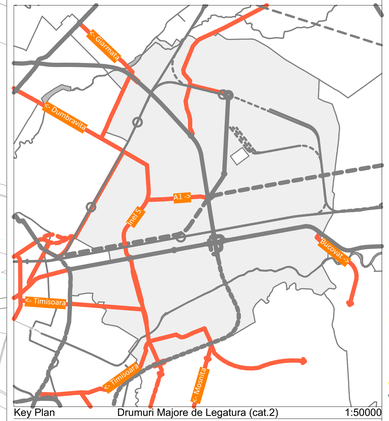

Key Plan — Drumuri Majore de Legatura (cat.2) — 1:50000

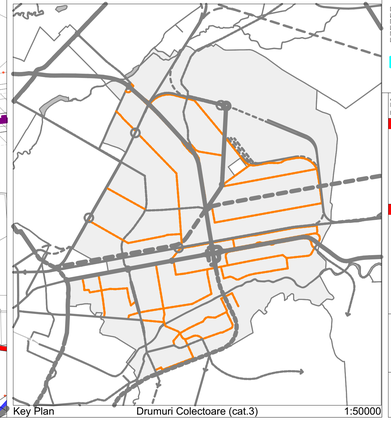

Key Plan — Drumuri Colectoare (cat.3) — 1:50000

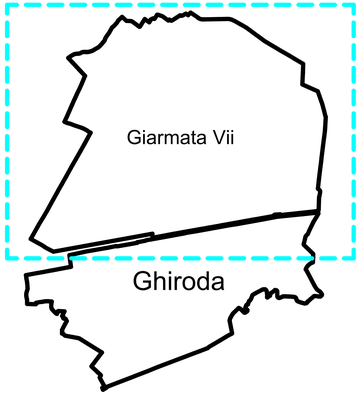

LEGENDĂ:

- Magistrale / Drumuri Regionale (CAT. 1)
- Drumuri Majore de Legatură (CAT.2)
- Drumuri Colectorare (CAT. 3)
- Drumuri Locale (CAT. 4)
- Căi Ferate
- Gări și Stații de Tren
- Rețea Piste de Biciclete
- Rețea Trasee Velo
- Pasarele Pietonale și Velo
- Rețea Transport Public
- Stație de Transport Public
- Protecție Căi de Comunicație Rutieră
- Zonă Siguranță Căi de Comunicație Feroviară
- Protecție Căi de Comunicație Feroviară
- Culoar de Zbor A.I.T.V.
- Disfuncționalități punctuale ale căilor de comunicație r

Acest document va fi folosit împreună cu restul documentației din proiect.
Planșa se bazează pe datele din Studiul de Fundamentare pentru PUG-ul Comunei Ghiroda și este parte a unei predări parțiale - etapa de dezbatere publică

PLAN URBANISTIC GENERAL

AL UNITĂȚII ADMINISTRATIV TERITORIALE GHIRODA

PRIMĂRIA COMUNEI GHIRODA

Strada Victoria 46 Ghiroda Timis 307200 RO

PROIECTANT GENERAL: SUBCONTROL srl
Aleea FC Ripensia 7A Timisoara 300575 RO; secretariat@subcontrol.ro

ȘEF PROIECT: jur. Ruxandra Bădescu
PROIECTANT URBANISM: drd.arh. Radu D. Radoslav / RUR: D, E, F_6, G_5,
dipl.arh. Sandra Andrei
dipl.arh. Alpar Kovacs
dipl.arh. Oana Josan / RUR: E, F_6

Titlu planșă:

Infrastructura de Mobilitate

1 Proiect - 2 Origine - 3 Entitate - 4 UTR - 5 Tip - 6 Rol - 7 Nr.Planșă - 8 Descriere - 9 Revizie
GHI-SUB-GV-ZZ-PL-U-2006-Infrastructura de Mobilitate-03

Nr. proiect:	Dată:	Scară:	Etapa:	Revizia:	Nr. planșă:
2128.11.1	01.11.2023	1:8500	Aviz Initiere	03	2006