PUZ

PUZ- ZONA SERVICII, DEPOZITARE SI PRODUCTIE NEPOLUANTA

CF.NR. 410117, 400491, 400492/ GHIRODA

EXTRAVILAN COMUNA GHIRODA, JUDEŢUL TIMIŞ

PLAN DE INCADRARE

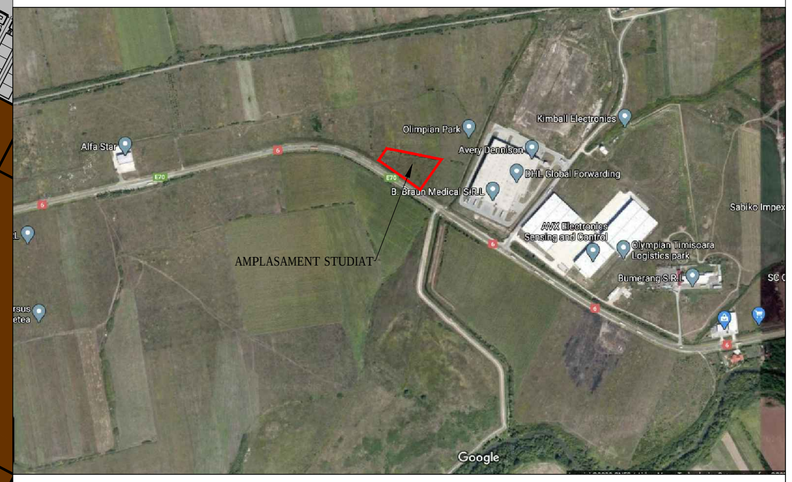

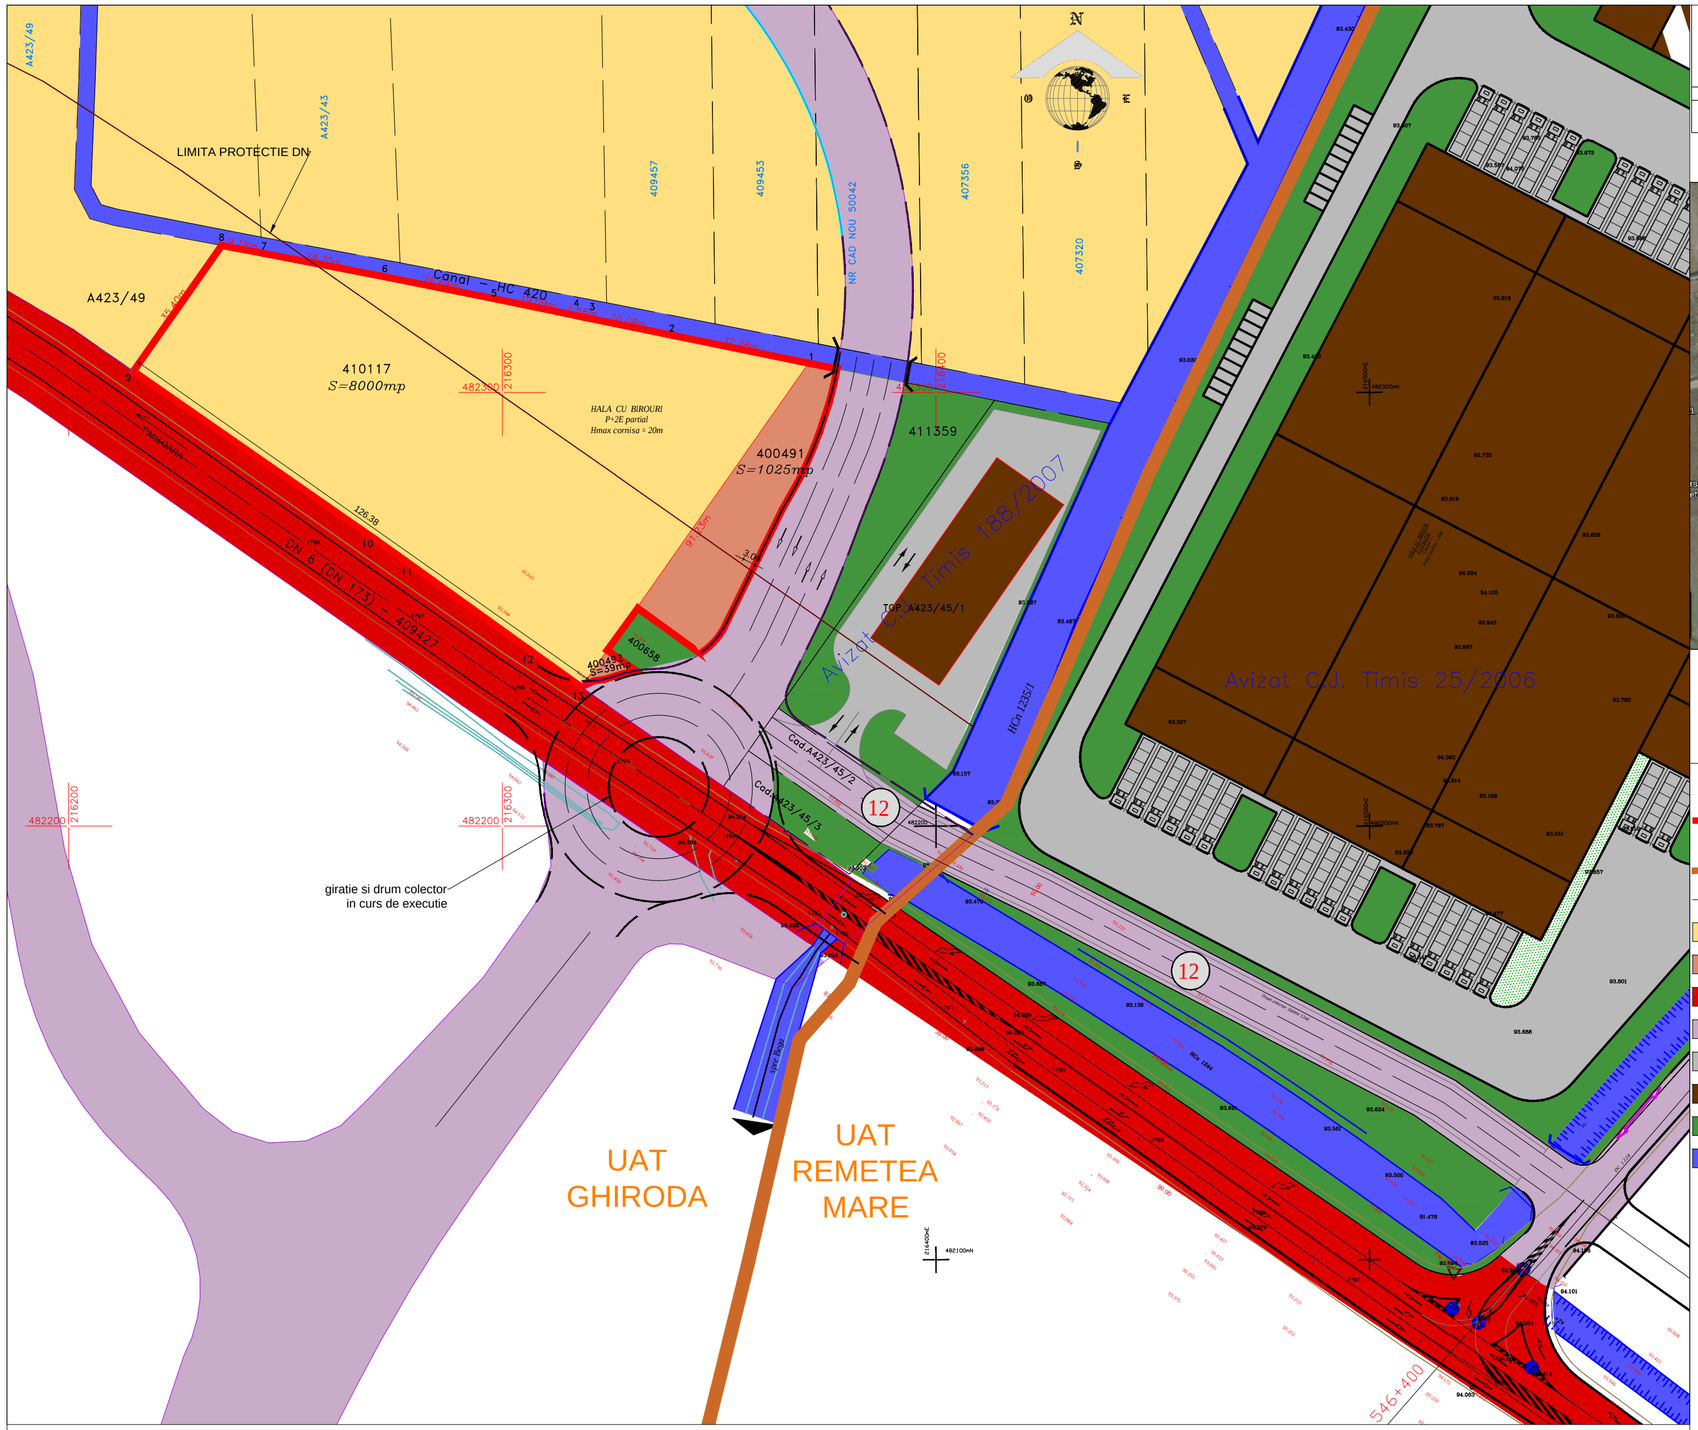

LEGENDA

- LIMITA DE PROPRIETATE STUDIATA - TEREN ARABIL IN EXTRAVILAN PROPUS PENTRU INTRODUCERE IN INTRAVILAN
- LIMITA COMUNA GHIRODA EXISTENTA
- LIMITA CADASTRALA PARCELE VECINE
- TEREN ARABIL EXTRAVILAN EXISTENT
- TEREN CURTI CONSTRUCTII EXISTENT
- DRUMURI DN 6 (DN 173) EXISTENT
- DRUMURI EXISTENTE DE, DRUM COLECTOR
- PLARFORME, PARCARI, TROTUARE EXISTENTE
- ZONA CARACTER INDUSTRIAL-HALA SI BIROURI REGLEMENTATE PRIN PUZ-URI APROBATE
- ZONA VERDE EXISTENTA
- HCN EXISTENT
- P ; P+1E REGIM DE INALTIME

VERIFICAOR/ EXPERT	NUME	SEMNATURA	CERINTA	REFERAT/ EXPERTIZA NR. / DATA	
MURDUNESCU LUDOVIC-IOSIF BIROU INDIVIDUAL DE ARHITECTURA TIMISOARA, B-dul EROII DE LA TISA, Nr. 30-40, Tel./ Fax. 0256 493 102				Beneficiar: SILAGHI CRISTIAN-FLORIN SILAGHI ADRIANA-ANCUTA	Proiect nr.: /2020
SPECIFICATIE	NUME	SEMNATURA	Scara: 1:1000	Titlu proiect: ZONA SERVICII, DEPOZITARE SI PRODUCTIE NEPOLUANTA GHIRODA, EXTRAVILAN, CF NR 410117,400491,400492, JUD TIMIS	Faza: PUZ
SEF PROIECT	Arh Ludovic Murdunescu				
PROIECTAT	Arh Ludovic Murdunescu		Data: OCTOMBRIE 2023	Titlu plansa: PLAN DE SITUATIE EXISTENT	Plansa nr.: 02
DESENAT	Arh Ludovic Murdunescu				